
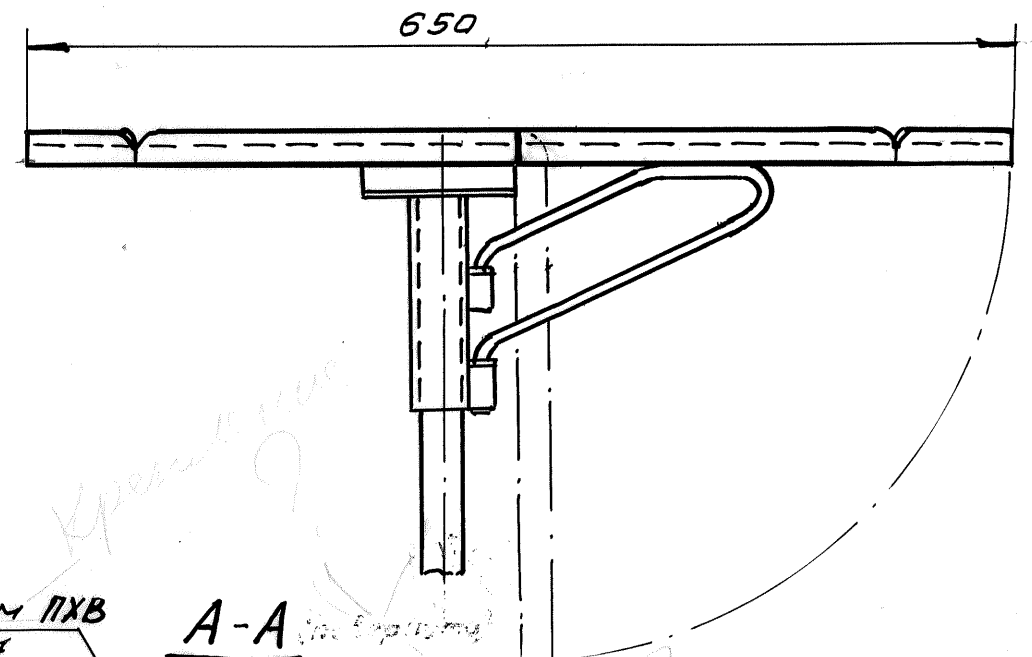


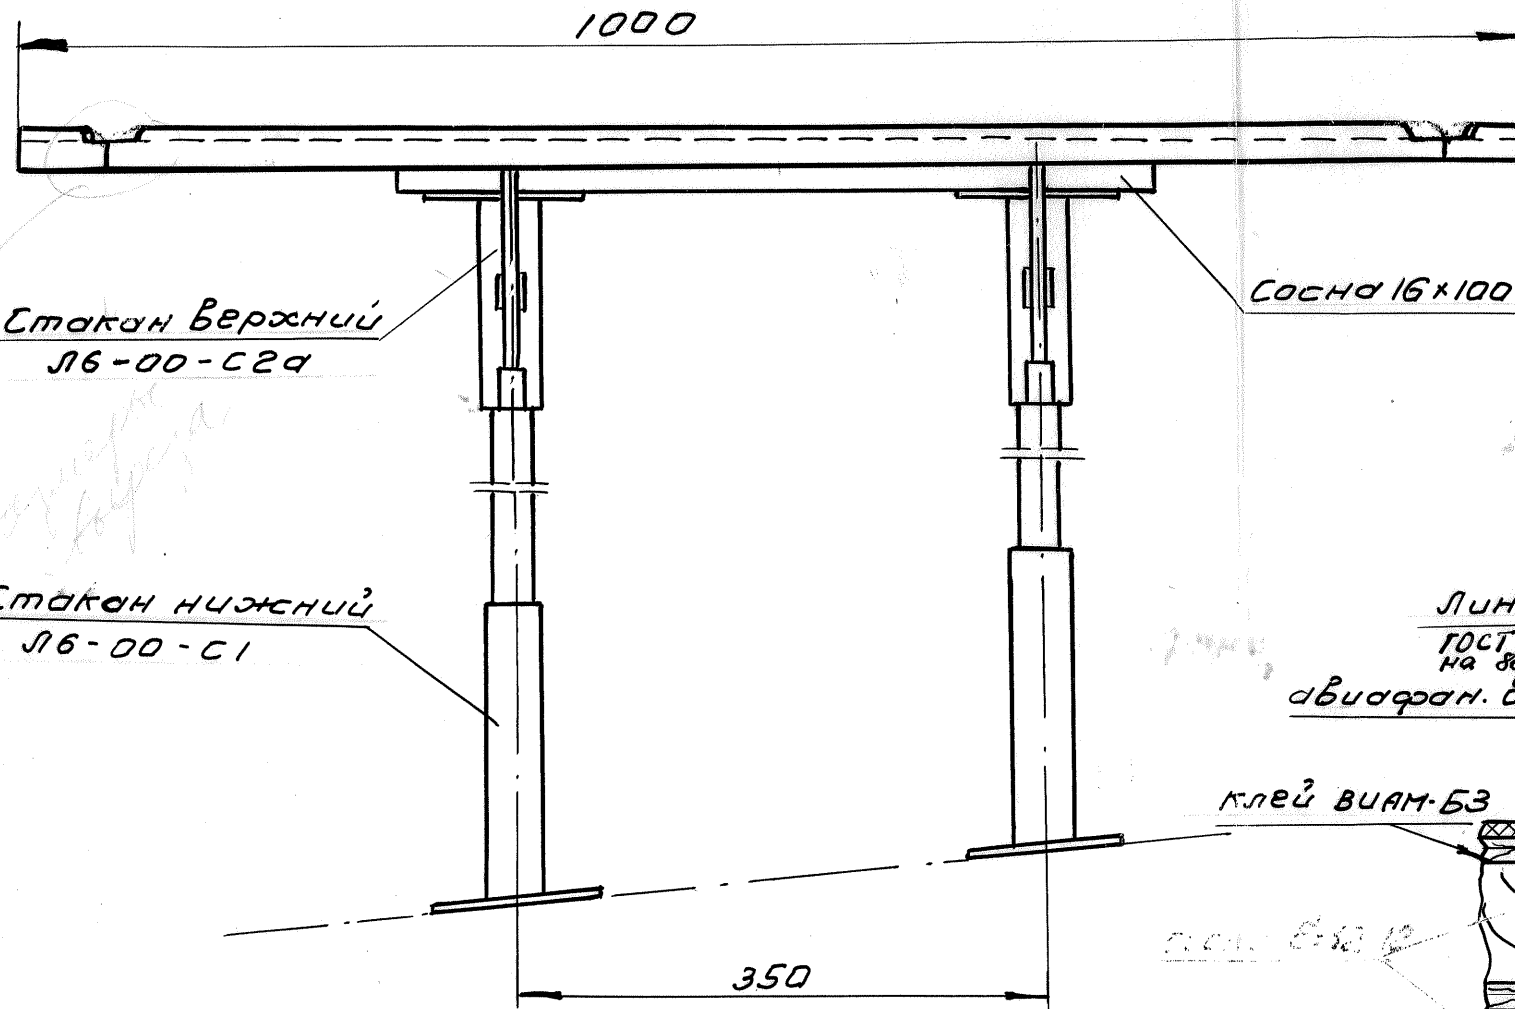

Линолеум ПВХ
ГОСТ 7251-54
на 80 клее
двухсторон. БЗ

A-A
М 1:1

Клей ВИАМ-БЗ

Шуруп лат.
3x18


Буртик
ясень 7x35

Петля
рояльная

Шуруп
лат 4x25
шаг 100

Шуруп оц. 5x30
16 шт

Обвязка
сосна, ель, кедр
δ=12-15

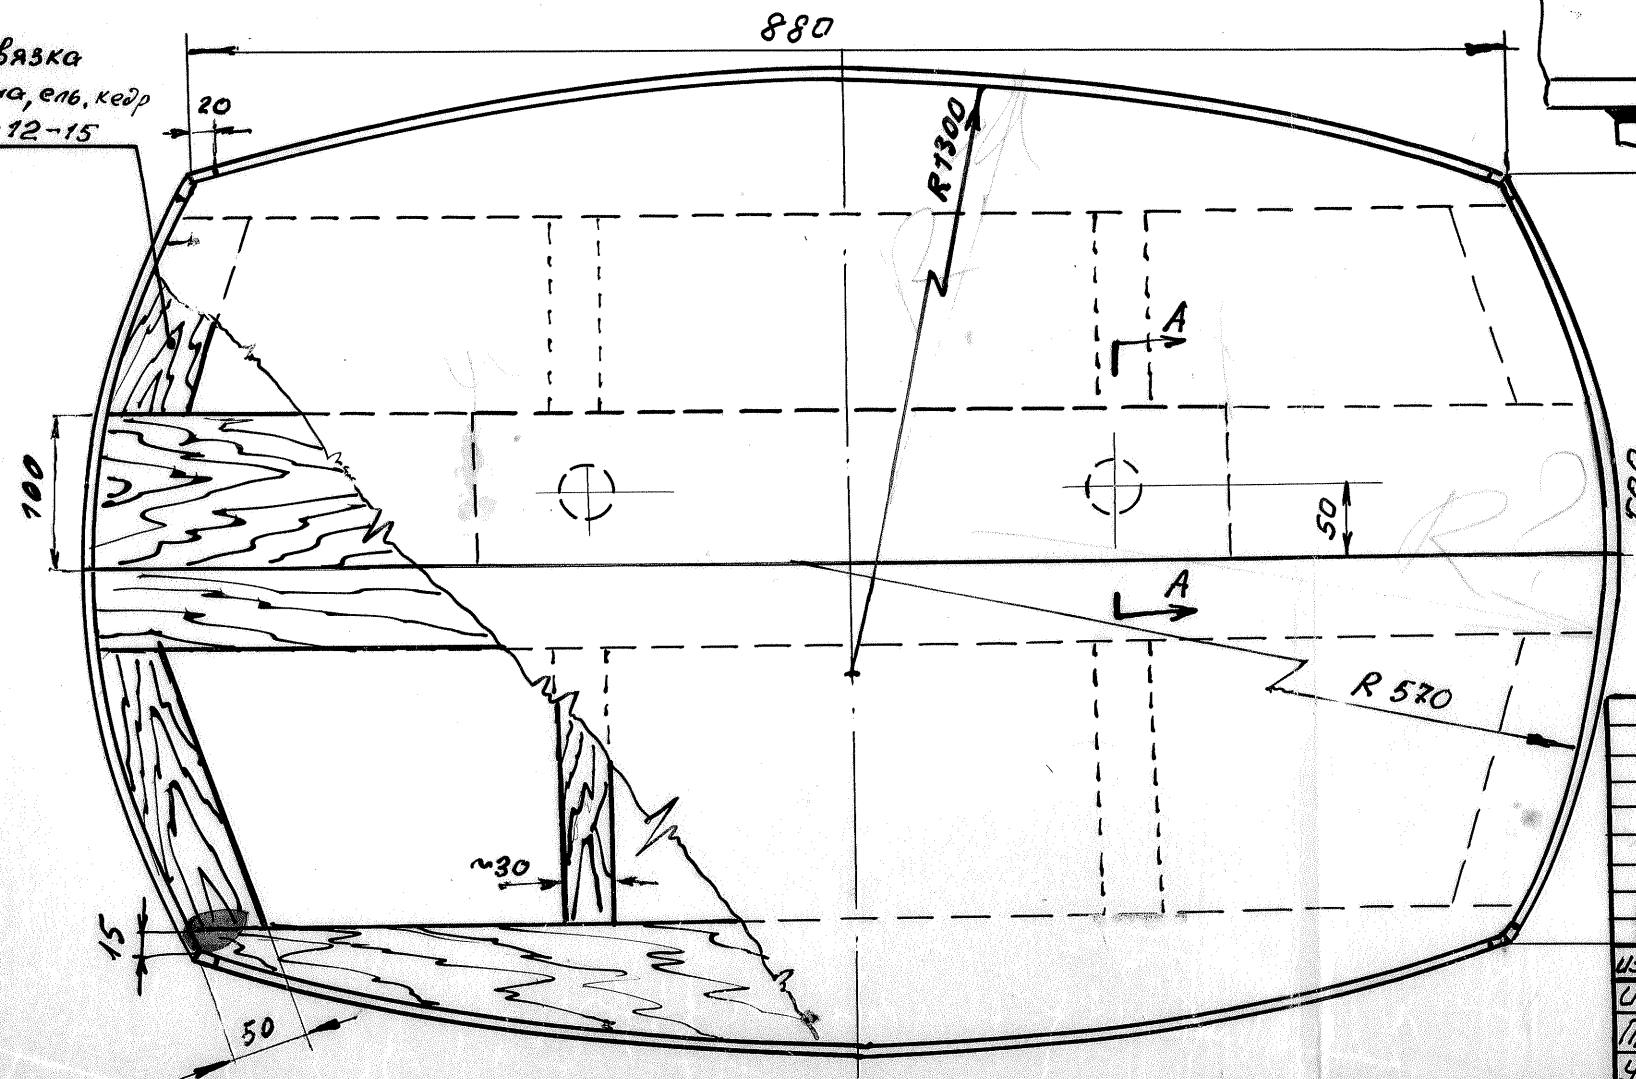

Технолог: Сел / Соколов 28/10/64

--	--	