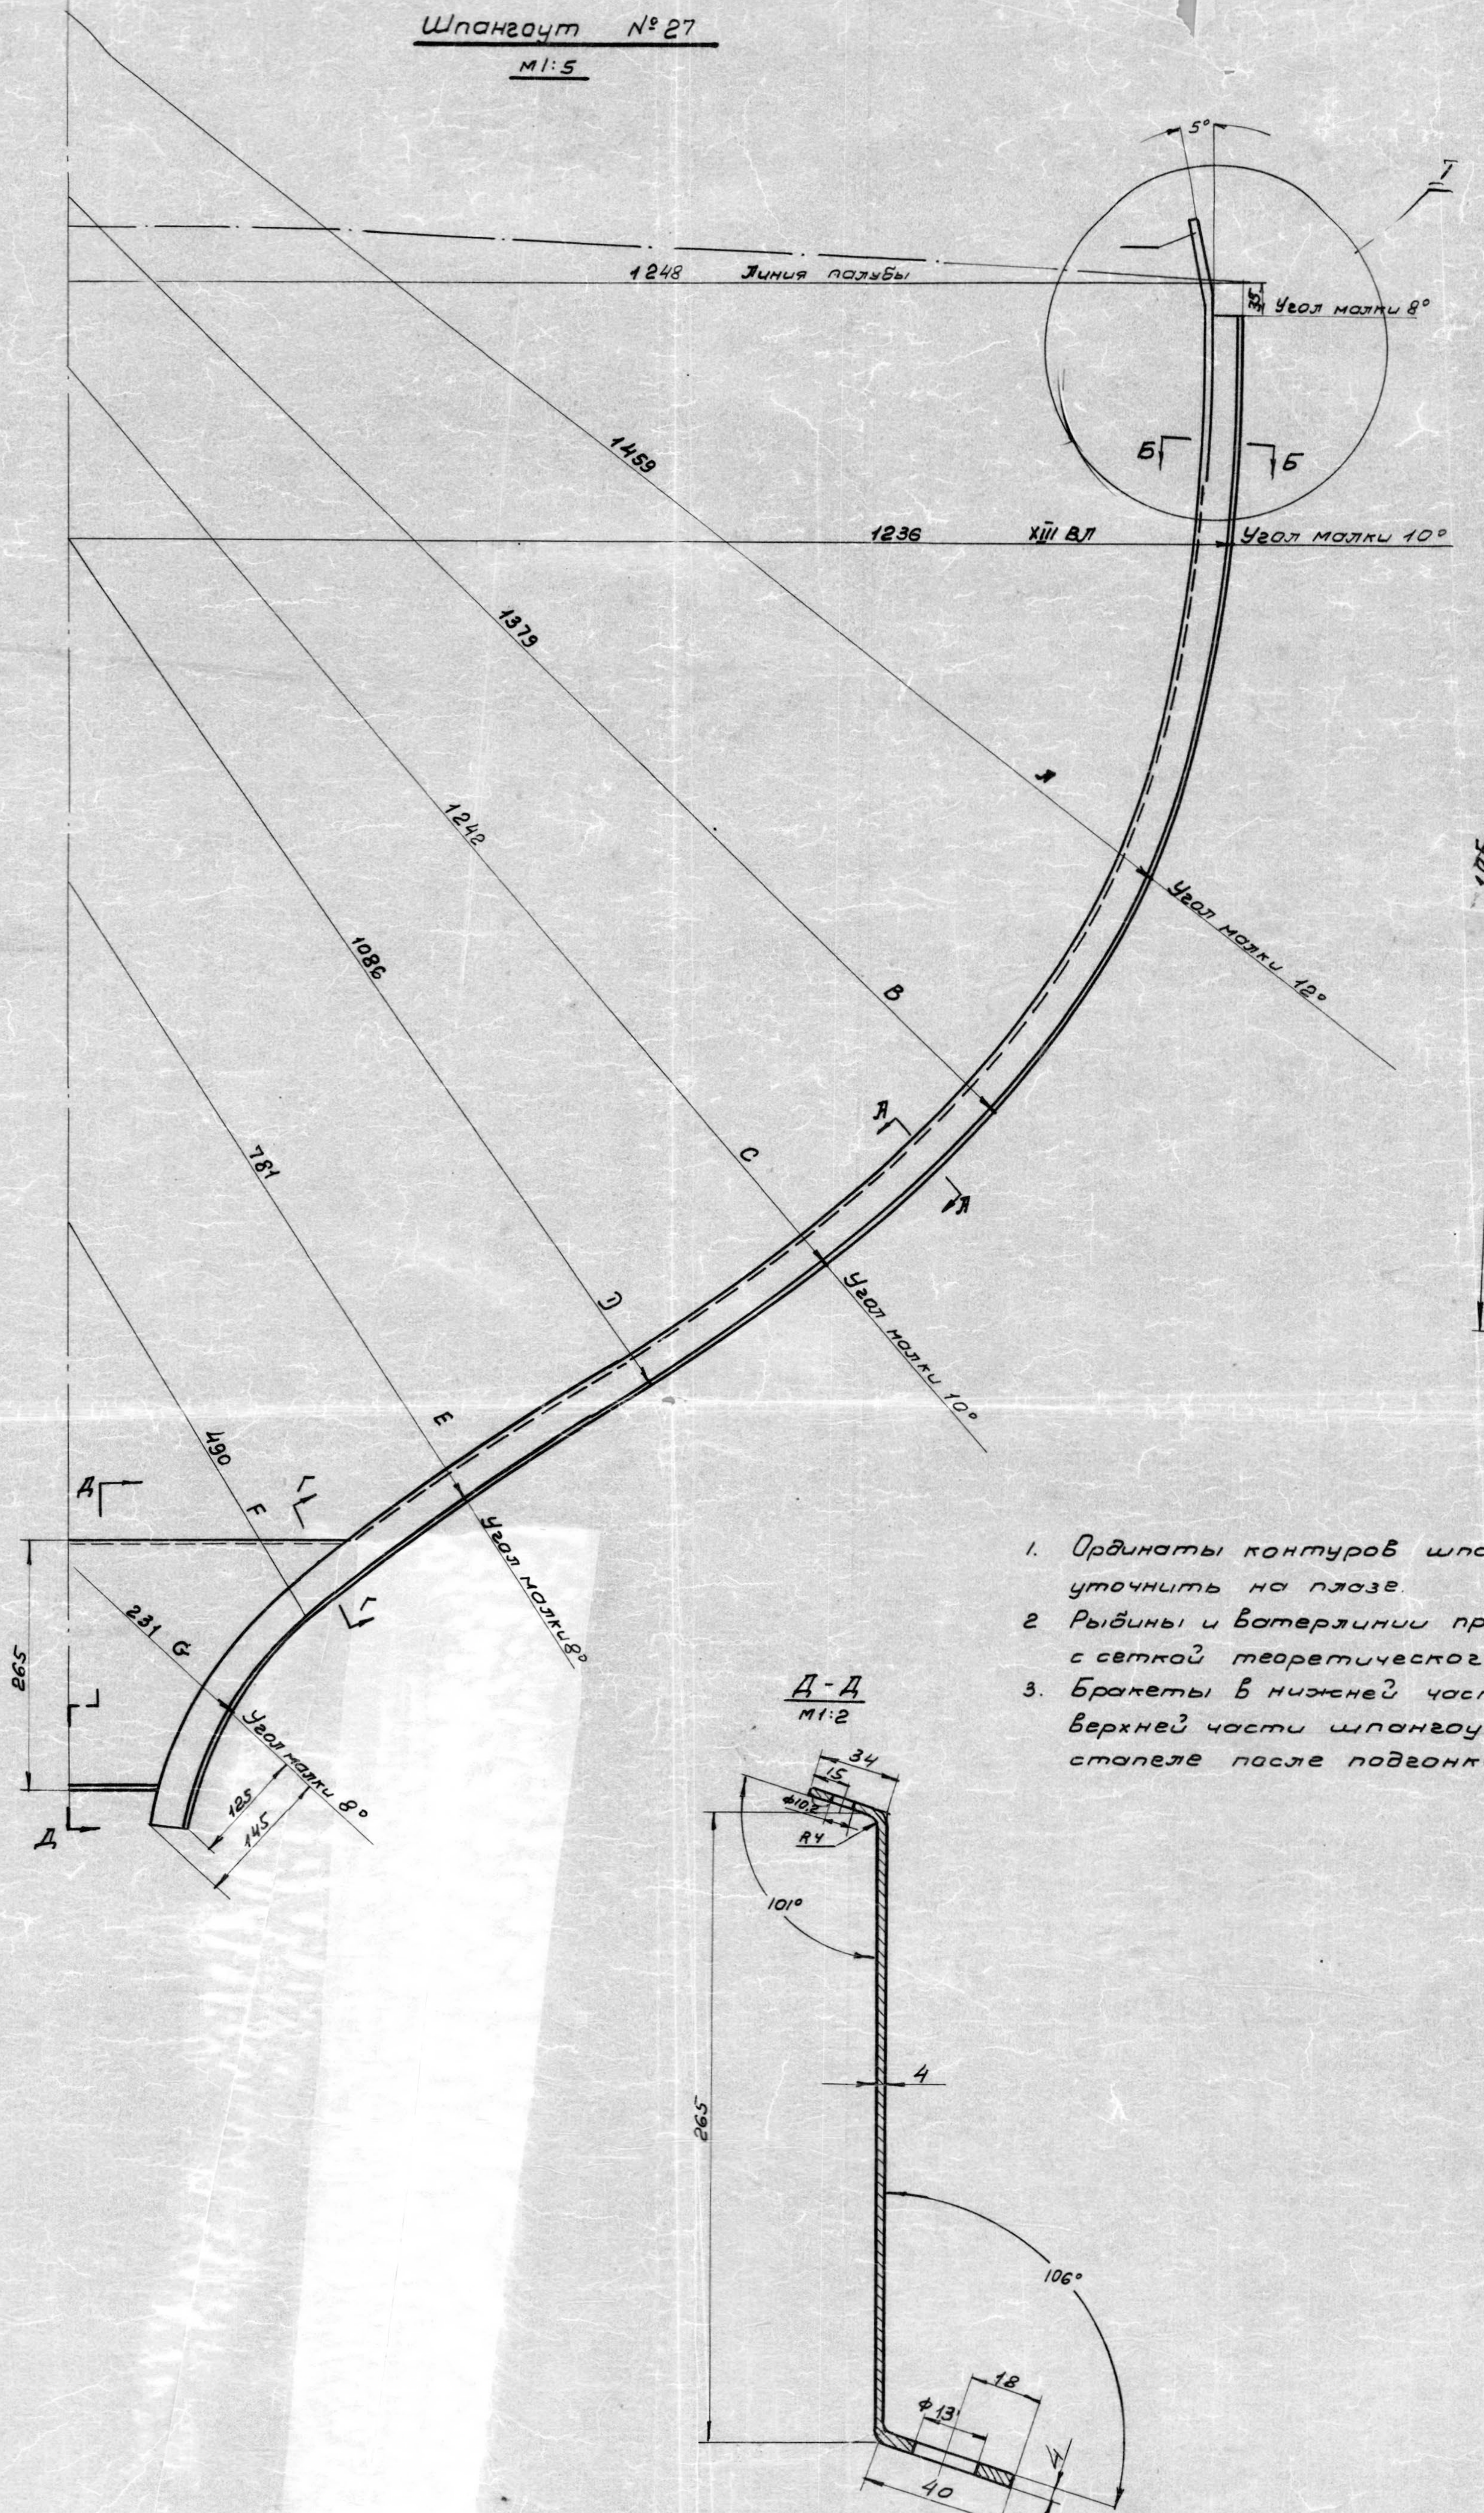
Шпангоут №27
М1:5
5°
I
1248 Линия палубы
35
Угол малки 8°
Б
Б
1459
1236
XIII ВЛ
Угол малки 10°
1379
А
Угол малки 12°
1242
1086
В
А
А
781
С
Д
Угол малки 10°
490
Е
Д
Г
F
Угол малки 8°
Г
231 G
265
Угол малки 8°
125
145
Д
Д-Д
М1:2
34
15
ф10,2
R4
101°
4
265
106°
18
ф13
4
40

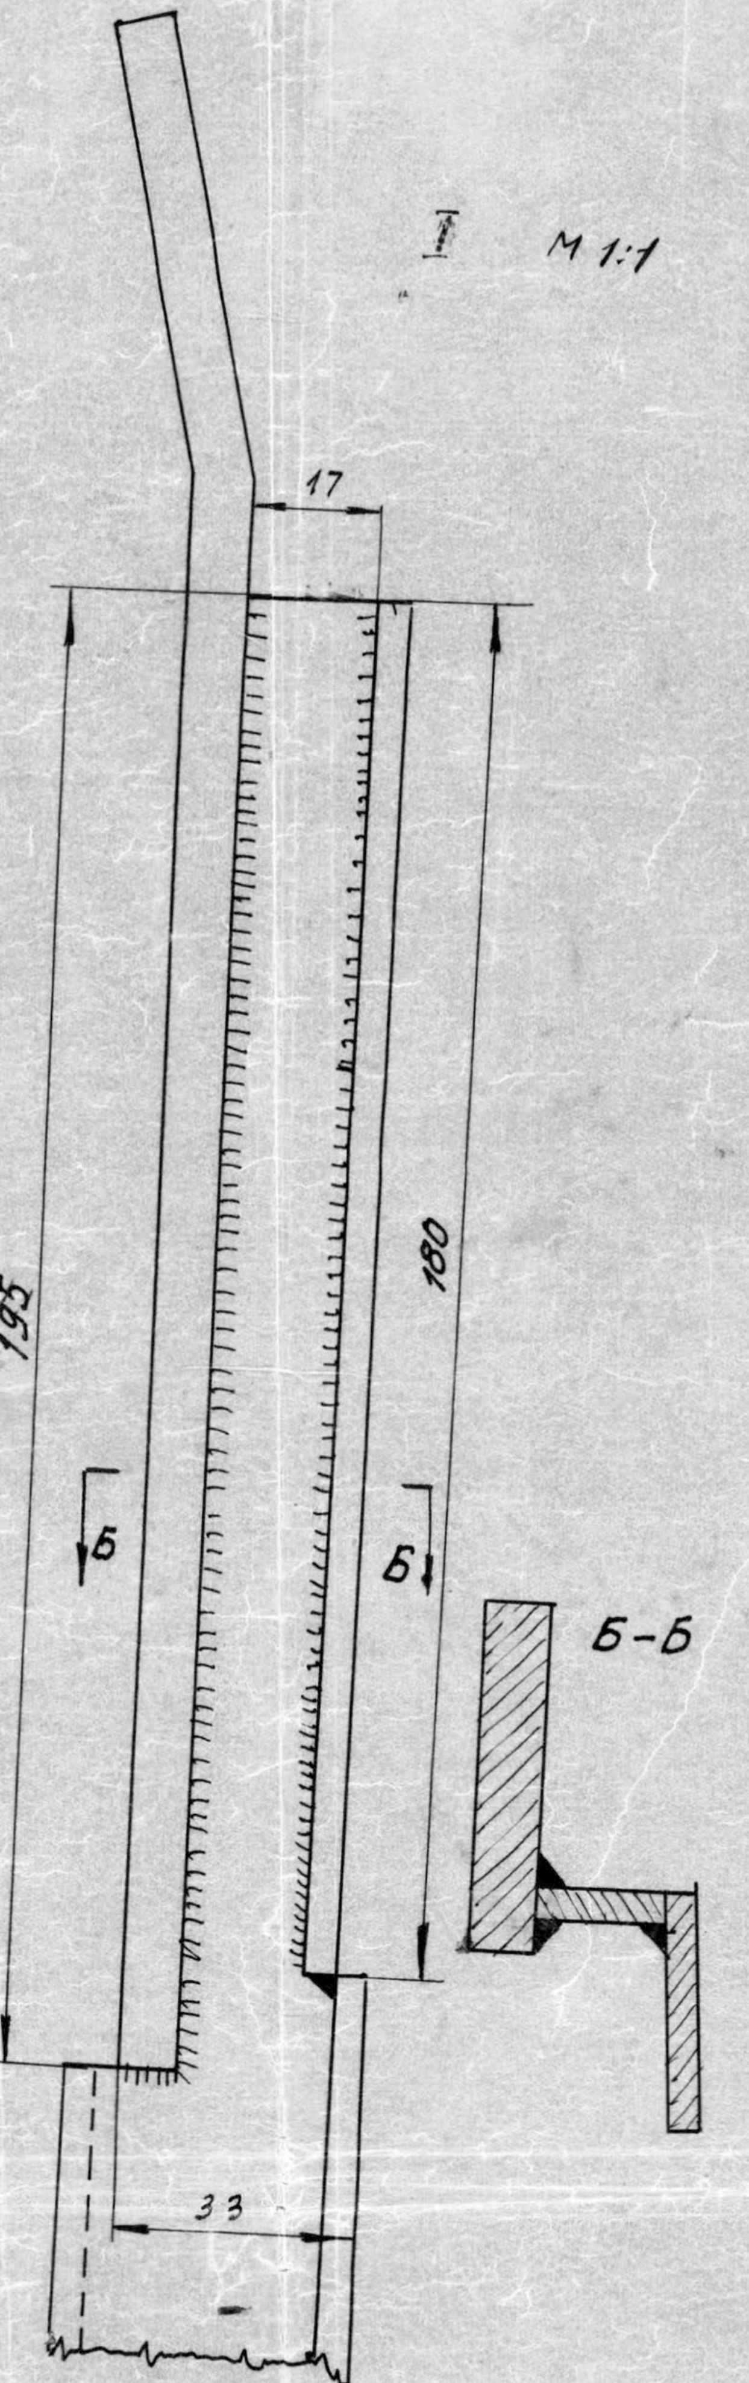
I
М 1:1
17
195
180
Б
Б
Б-Б
33

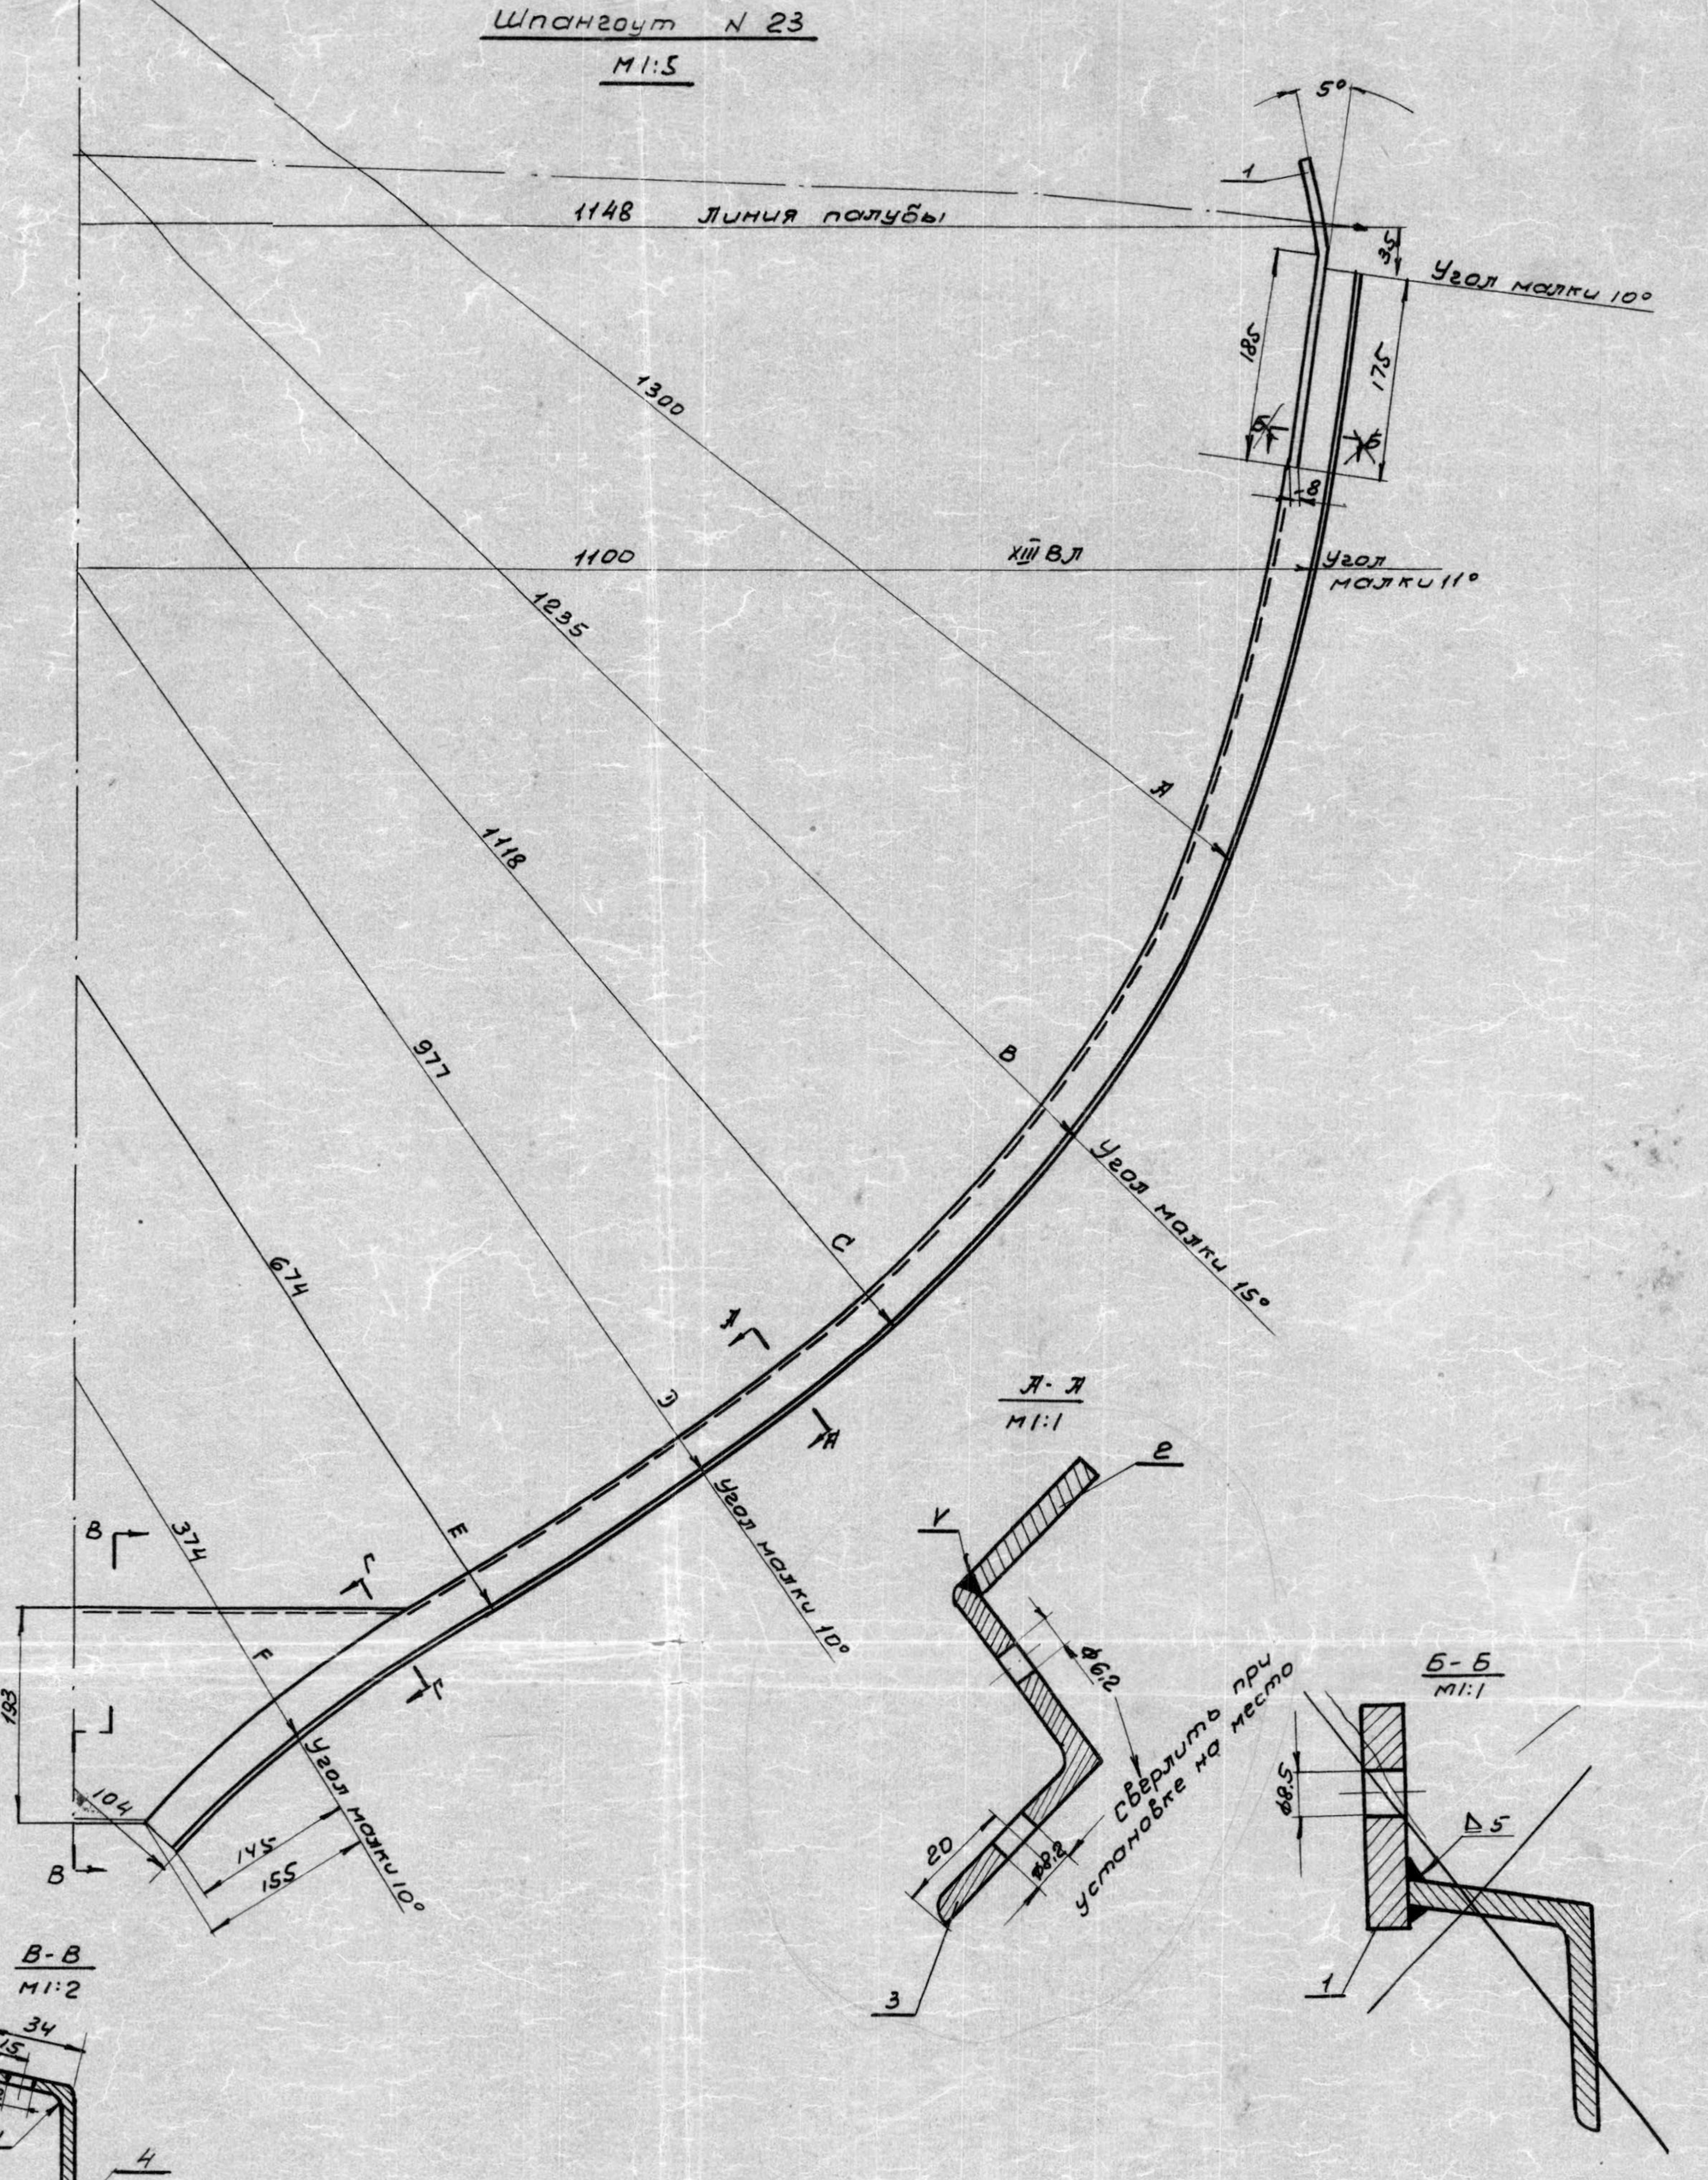
Шпангоут N 23
М1:5
5°
1
1148 Линия палубы
35
Угол малки 10°
185
175
5
5
8
1300
1100
XIII ВЛ
Угол малки 11°
1235
А
1118
977
В
Угол малки 15°
С
А
674
А
Э
Угол малки 10°
В
374
Е
Г
F
193
Г
104
В
145
155
Угол малки 10°
А-А
М1:1
2
V
ф6,2
сверлить при установке на место
20
ф8,2
3
Б-Б
М1:1
ф8,5
Δ5
1

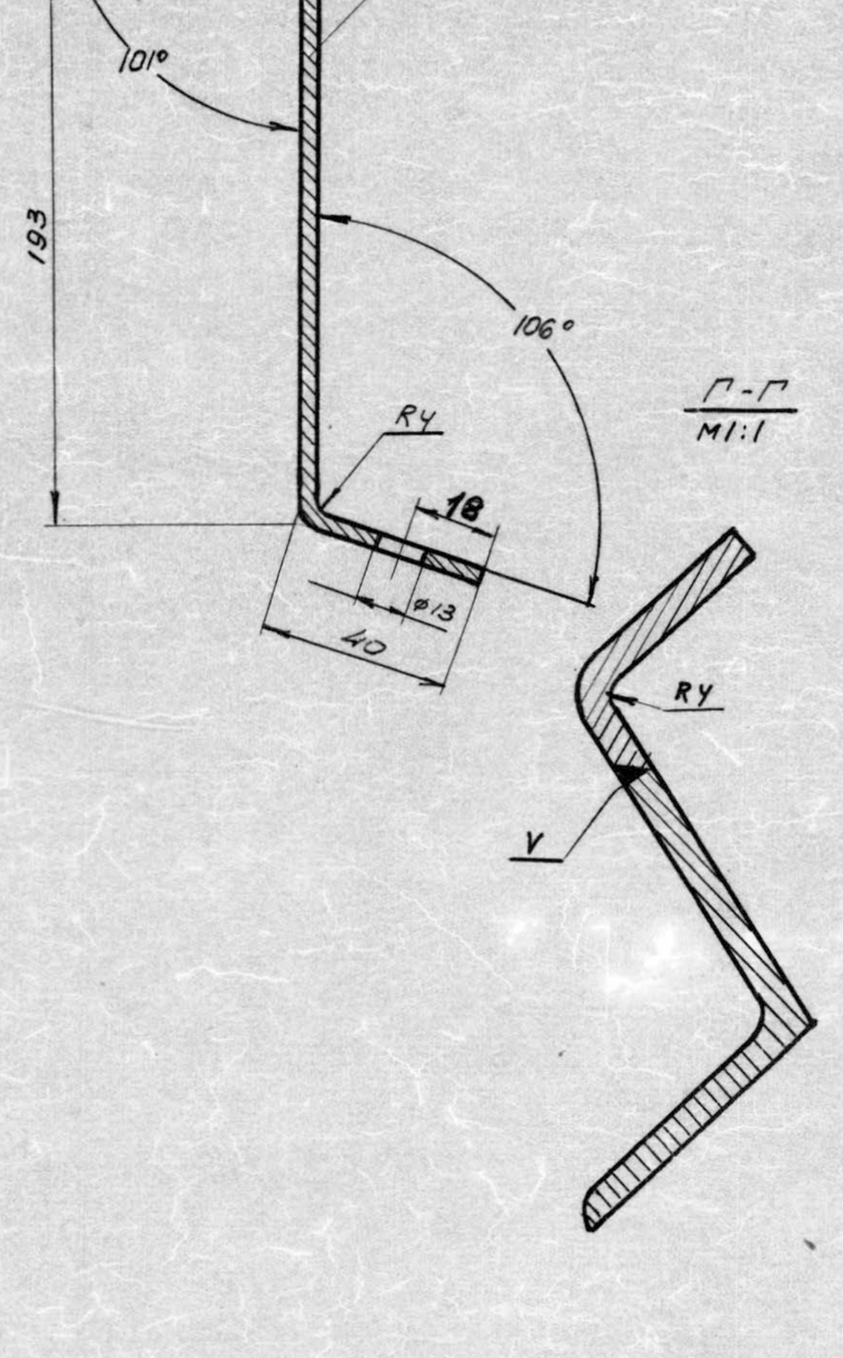
В-В
М1:2
4
34
15
ф10,2
R4
4
101°
193
106°
R4
18
ф13
40
Г-Г
М1:1
R4
V

1. Ординаты контуров шпангоутов и углы малок уточнить на плазе.
2. Рыбины и ватерлинии проводить в соответствии с сеткой теоретического чертежа.
3. Бракеты в нижней части и вантпутенсы в верхней части шпангоута приварить на стапеле после подгонки шпангоута по месту.

| N п/п | N черт. или ГОСТ | Наименование | Колич. | | Материал | Вес кг шт. | Вес кг Общ. | |
|---|---|---|---|---|---|---|---|---|
| 4 | ГОСТ 103-57 | Флор | 1 | | ст.3 | 3.94 | 3.94 | |
| 3 | ГОСТ 8569-57 | Угольник N4 | 2 | | ст.3 | 6.30 | 12.60 | |
| 2 | ГОСТ 103-57 | Полоса 4×30 | 2 | | ст.3 | 1.41 | 2,84 | |
| 1 | Л6-10-05 | Вантпутенс | 2 | | ст.3 | 0.670 | 1.34 | |

| N п/п | N черт. или ГОСТ | Наименование | Кол. | | Материал | Вес кг шт. | Вес кг Общ. | Примеч. |
|---|---|---|---|---|---|---|---|---|
| 4 | ГОСТ 103-57 | Флор | 1 | | ст.3 | 3.08 | 3.08 | |
| 3 | ГОСТ 8509-57 | Угольник | 2 | | ст.3 | 4.78 | 9.56 | |
| 2 | ГОСТ 103-57 | Полоса 4×30 | 2 | | ст.3 | 1.27 | 2.54 | |
| 1 | Л6-10-02 | Вантпутенс | 2 | | ст.3 ГОСТ6681-57 | 0,670 | 1.34 | |

| Лит изм | Кол | N докум. | Подпись | Дата |
|---|---|---|---|---|
| Исполнил | Анисимов | | | 20/III 62 |
| Проверил | Власов | | | |
| Утвердил | Кломан | | | |

Шпангоутные рамы N23 и N27

Узел.

Л6-10-01

| Колич. | Вес | Масшт. |
|---|---|---|
| | 16.52 | 1:5<br>1:1 |

Лист:1 Листов:2

Ленинградская Судоверфь
ВС ДСО Профсоюзов

Коп. Балашае