

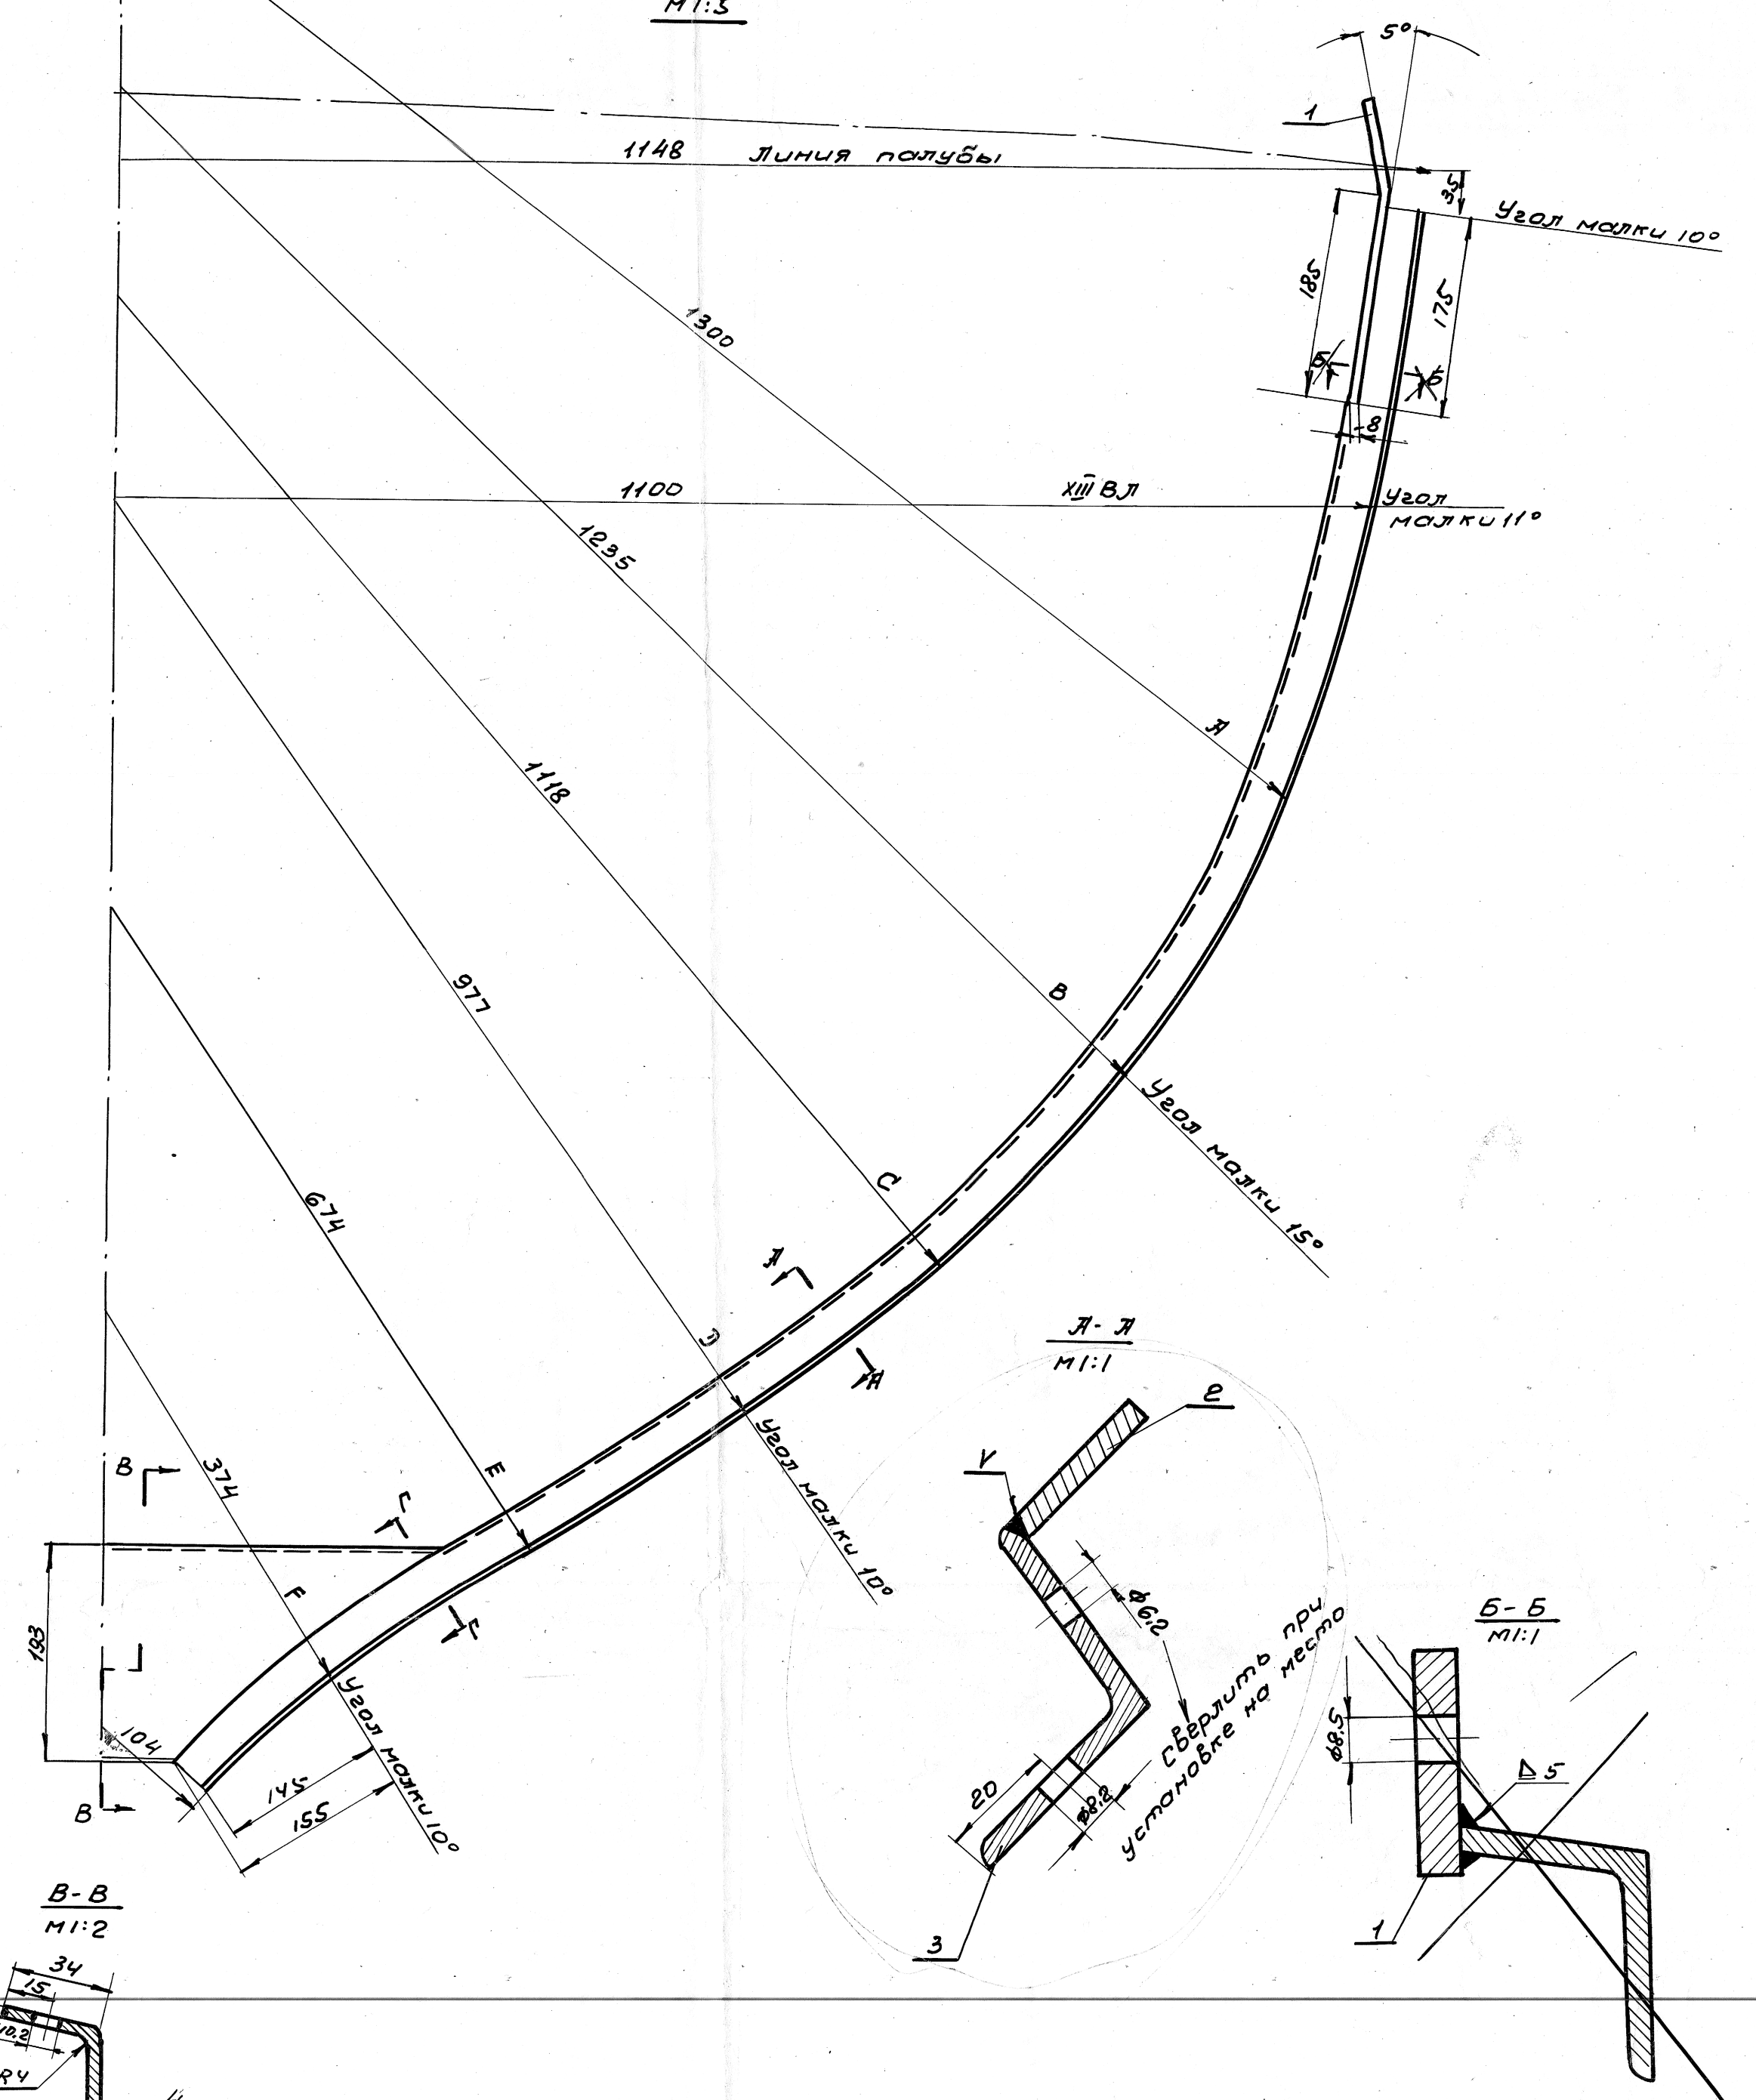


Шпандоут N 23
M1:5

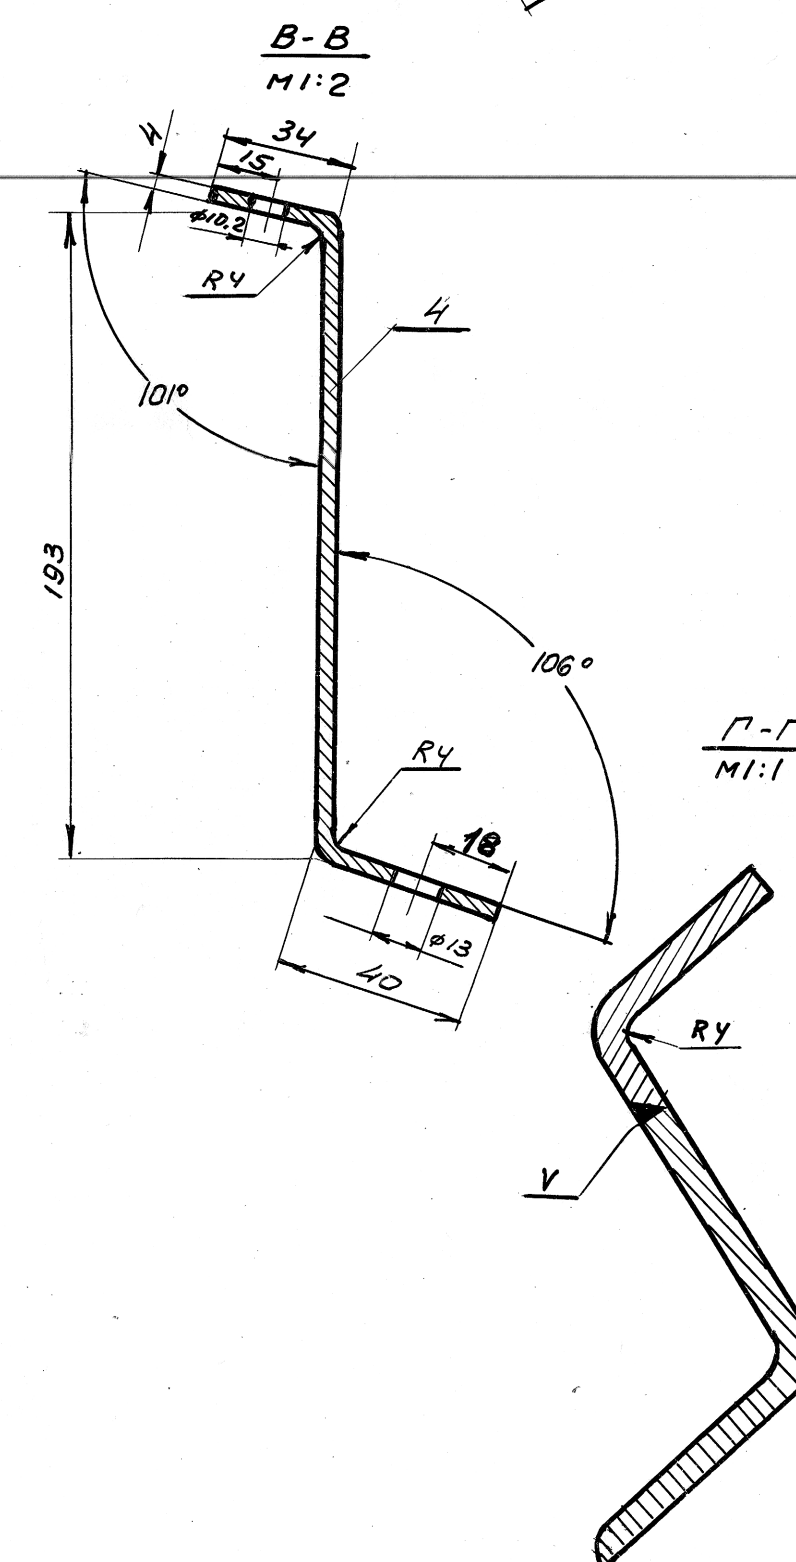

- $$\frac{D-D}{M1:2}$$

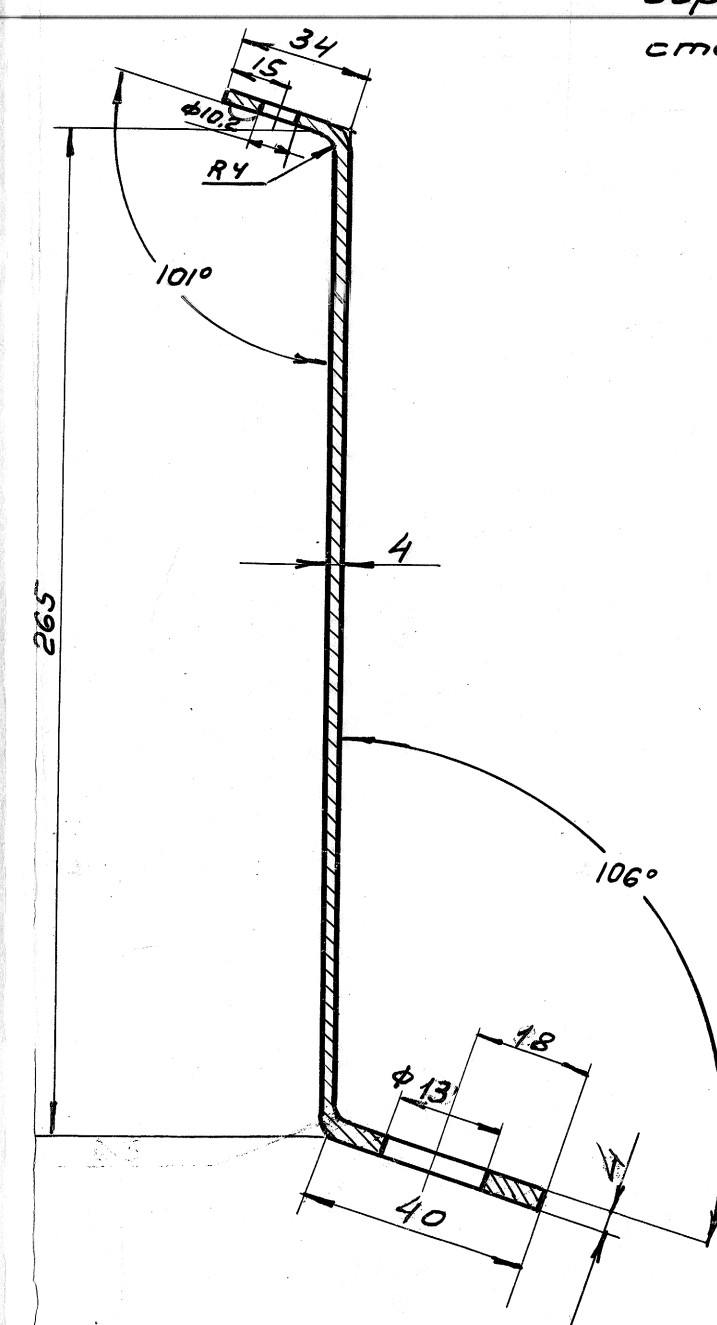

4	гост 103-57	Флор	1		ст. 3	3.08	3.08
3	гост 8509-57	Удольник	2		ст. 3	4.78	9.56
2	гост 103-57	Полоса 4х30	2		ст. 3	1.27	2.54
1	гост 10-02	Вантажные	2		ст. 3 гост 6681-57	0.670	1.34
N пл	н черт. пл ил гост.	Наименование	коп.	Материал	шт.	обл.	Примеч.
						вес кг	

Шпангоутные рамы №23 и №27	16-10-01	
	Кодич.	Масшт.
	16.52	1:5

Узел. Ленинградская Судоверфь
вс. ПСР Архсоюзов