




M1:5

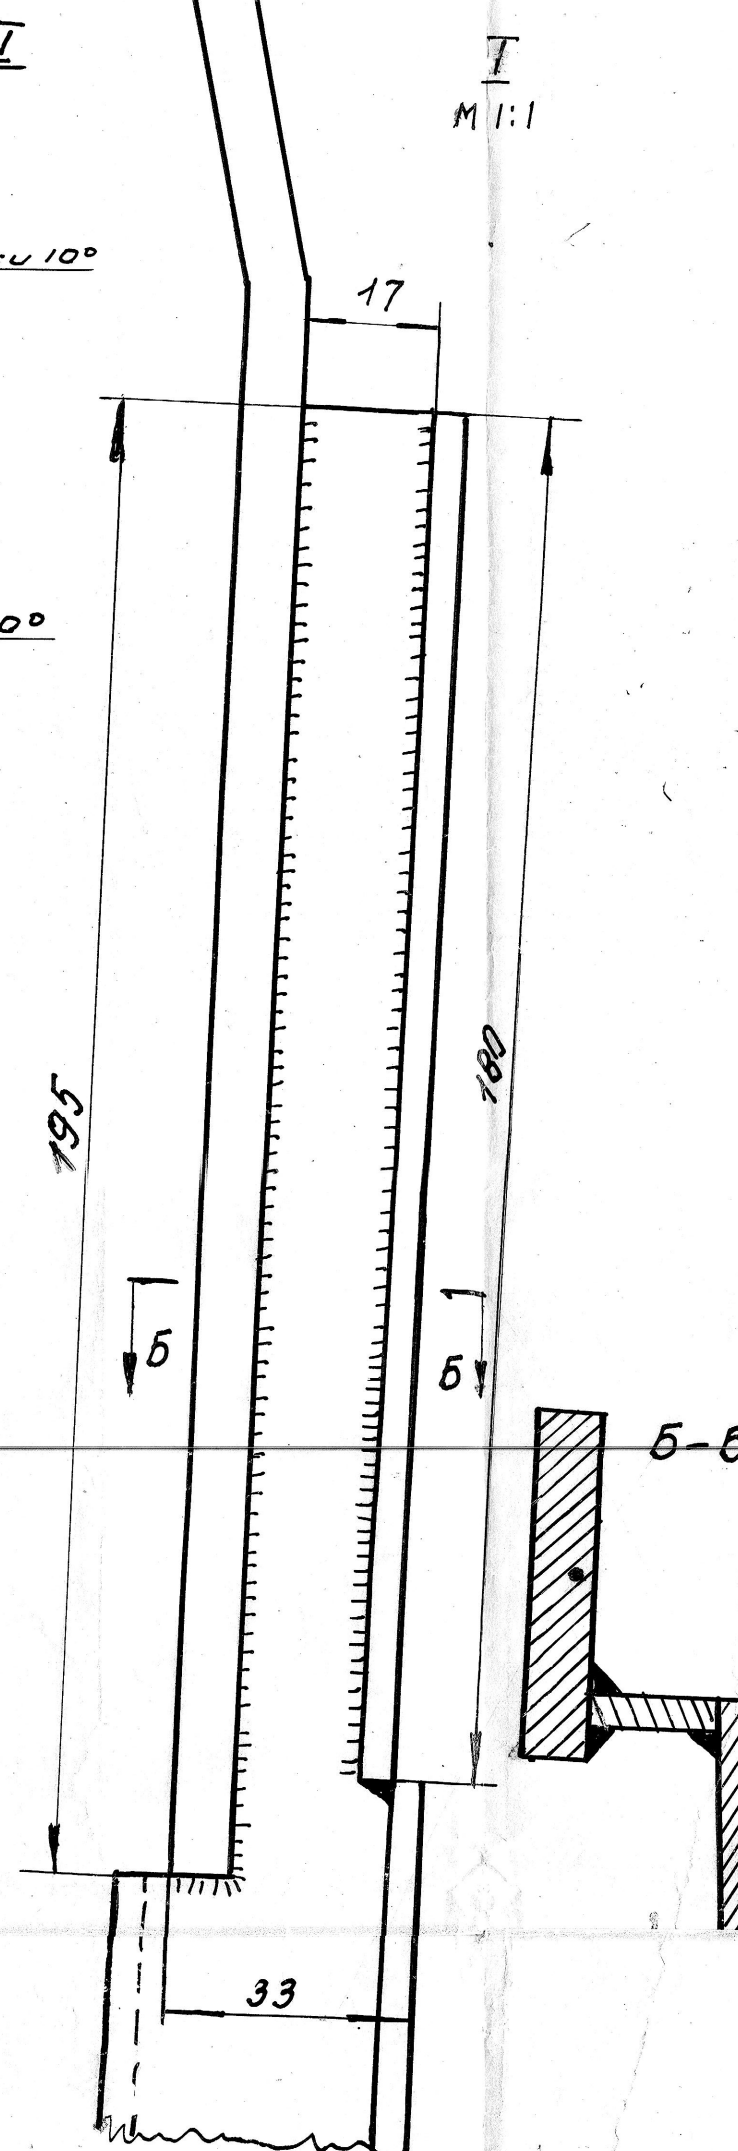

- $$\frac{A-A}{M1:2}$$

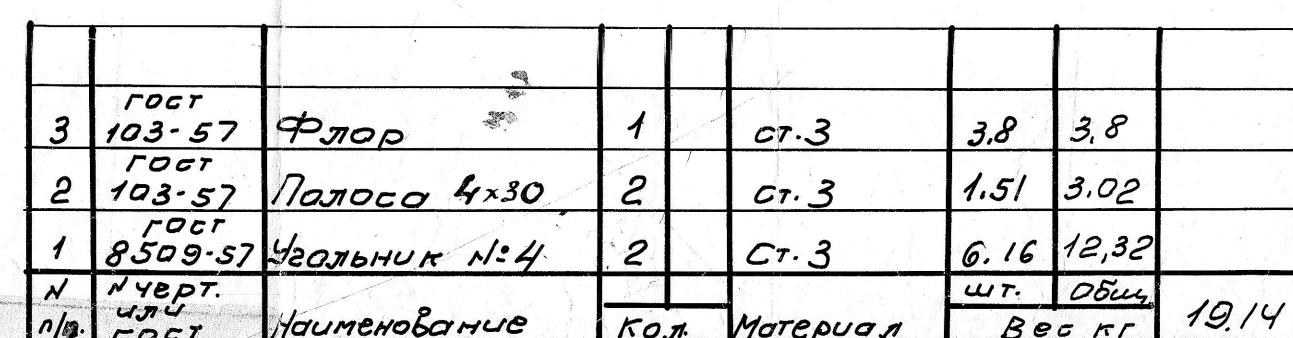

M 1:5

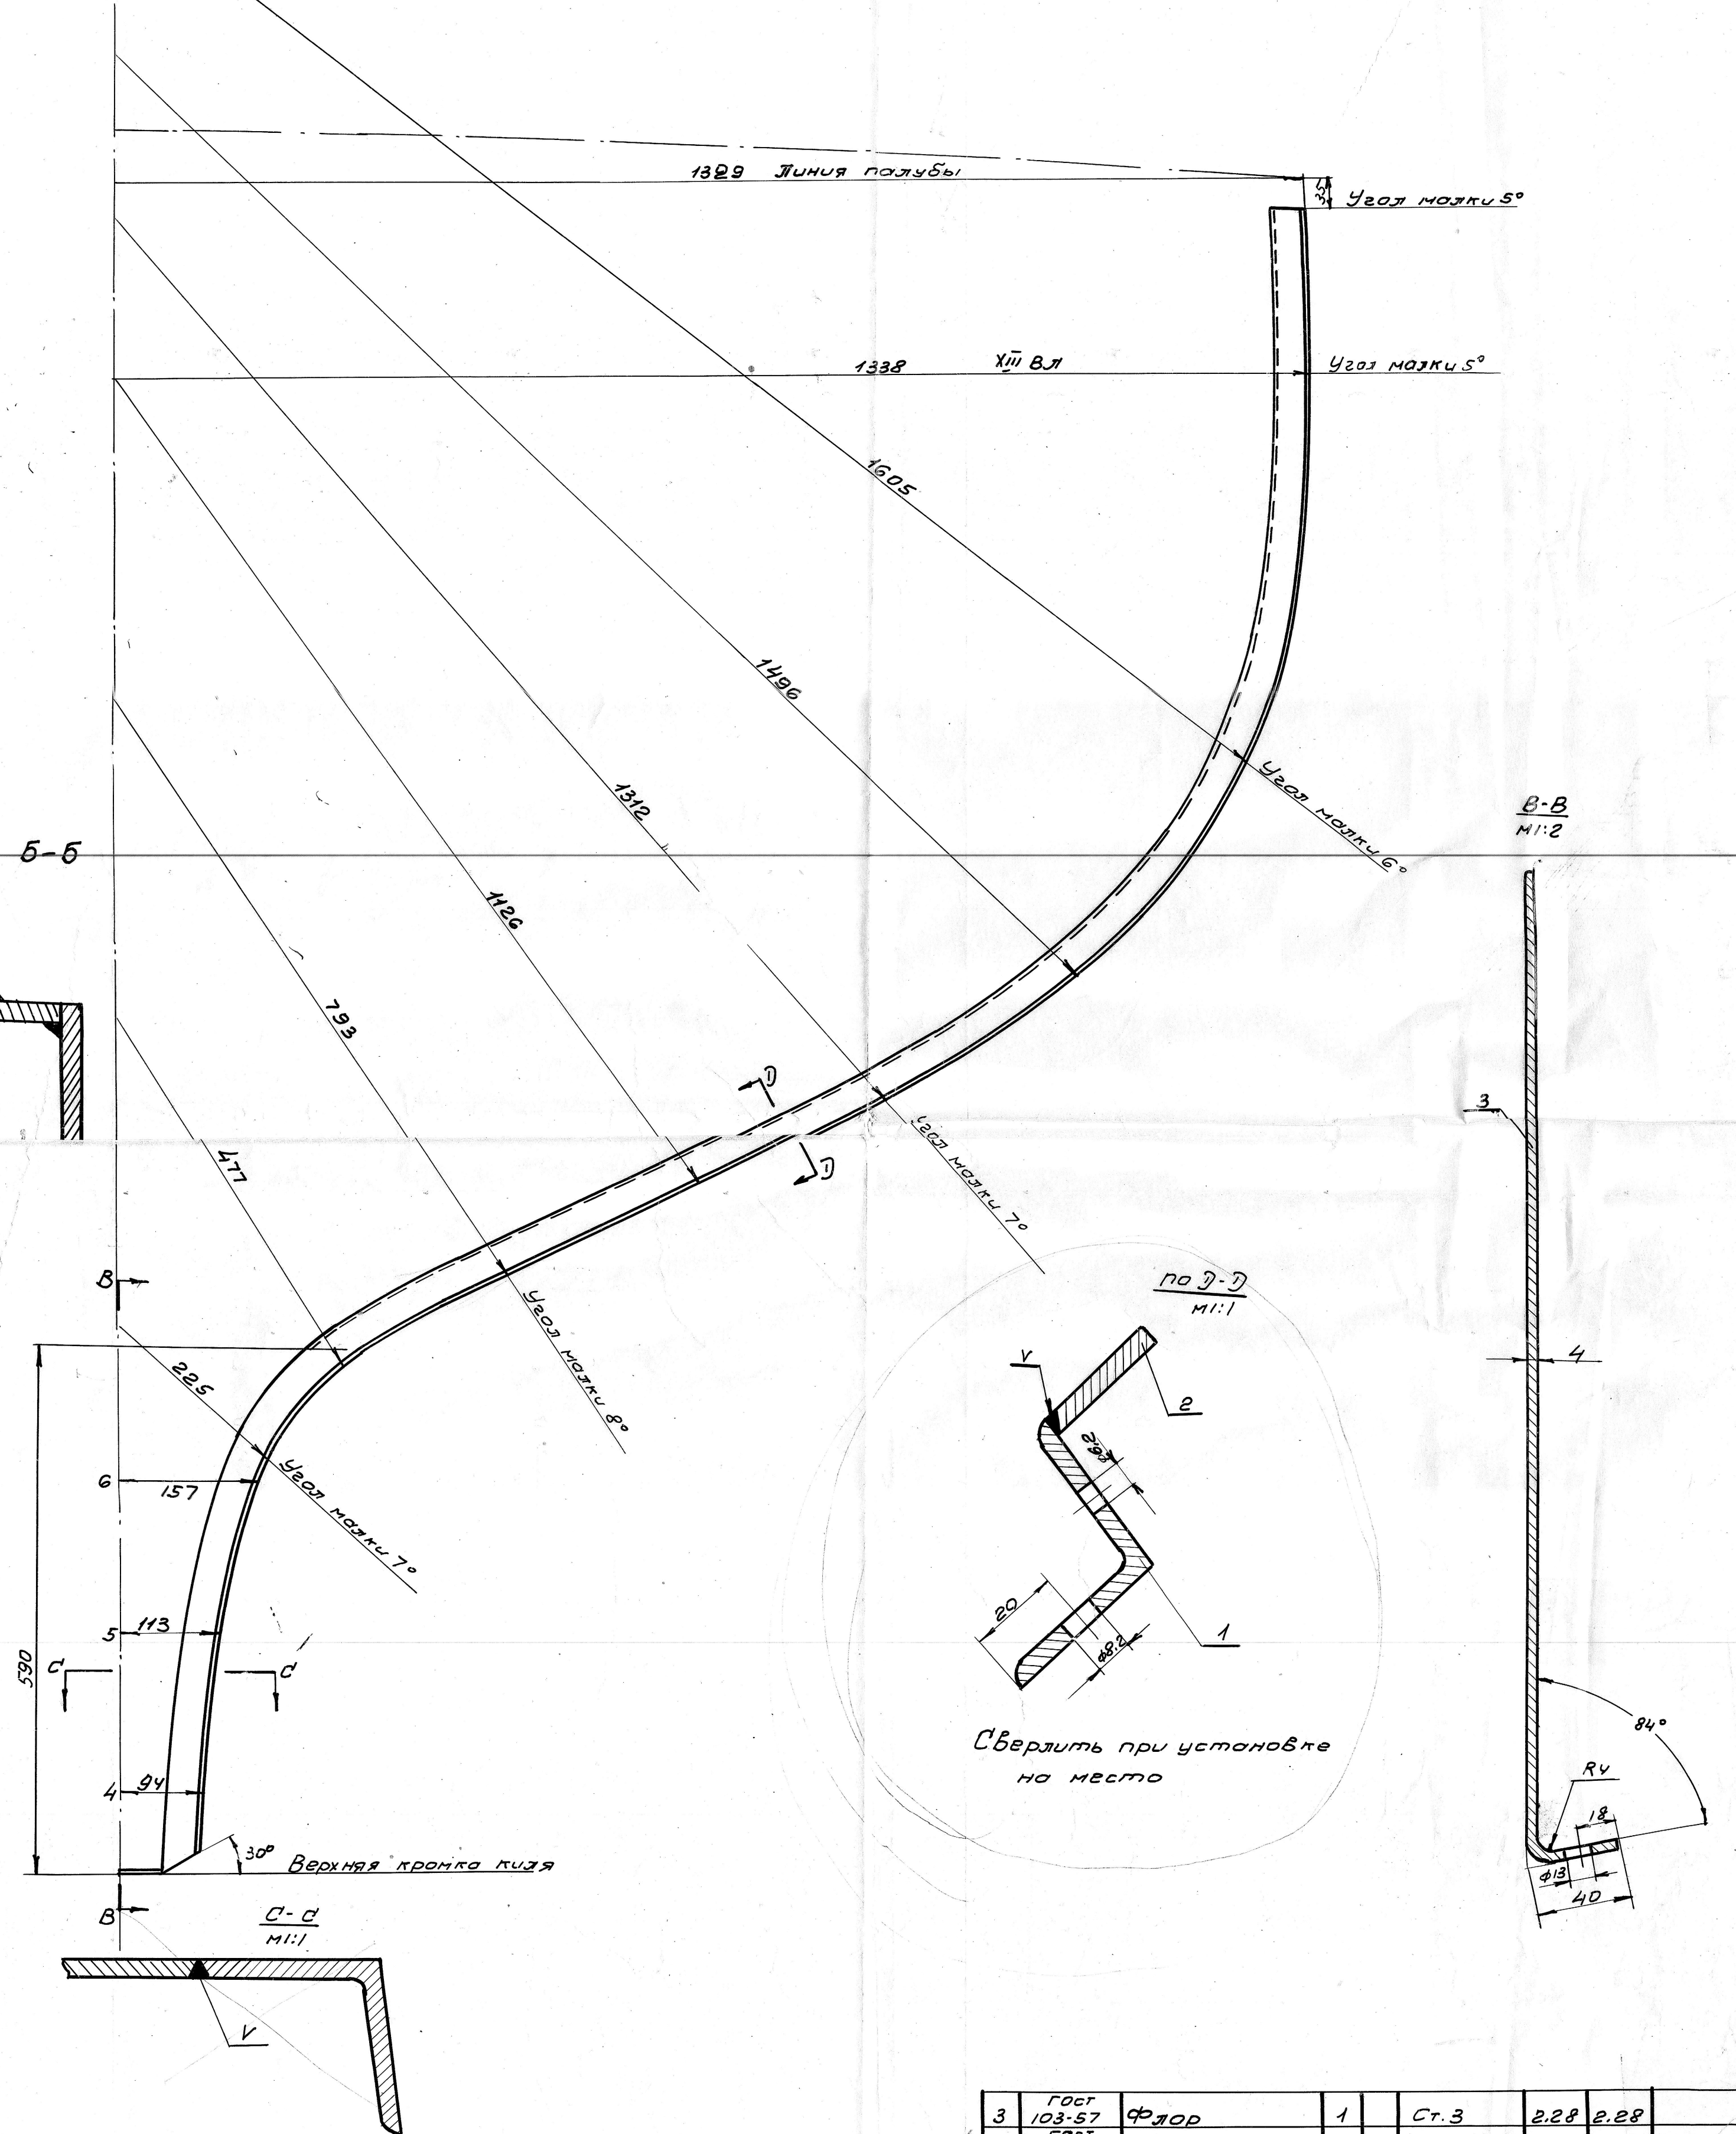

3	ГОСТ 103-57	ФЛОР	1	Ст. 3	2,28	2,28
2	ГОСТ 103-57	ПОЛОСА 4х30	1	Ст. 3	1,83	3,66
1	ГОСТ 8509-57	УГОЛЬНИК №4	2	Ст. 3	7,7	15,4
N	ИЧЕРП.				шт.	Общ.
п/п	или ГОСТ	НАИМЕНОВАНИЕ	КОЛИЧ.	МАТЕРИАЛ	ВЕС	ПРИМЕР.
ИЧ.	КАП.	ИЧЕРП.	ПОДПИС.	ДАТА		
ИЧЕРП.	КАП.	ИЧЕРП.	ПОДПИС.	ДАТА		
ПОДПИС.	КАП.	ИЧЕРП.	ПОДПИС.	ДАТА		
ПОДПИС.	КАП.	ИЧЕРП.	ПОДПИС.	ДАТА		