


1

1-21 и 52-69

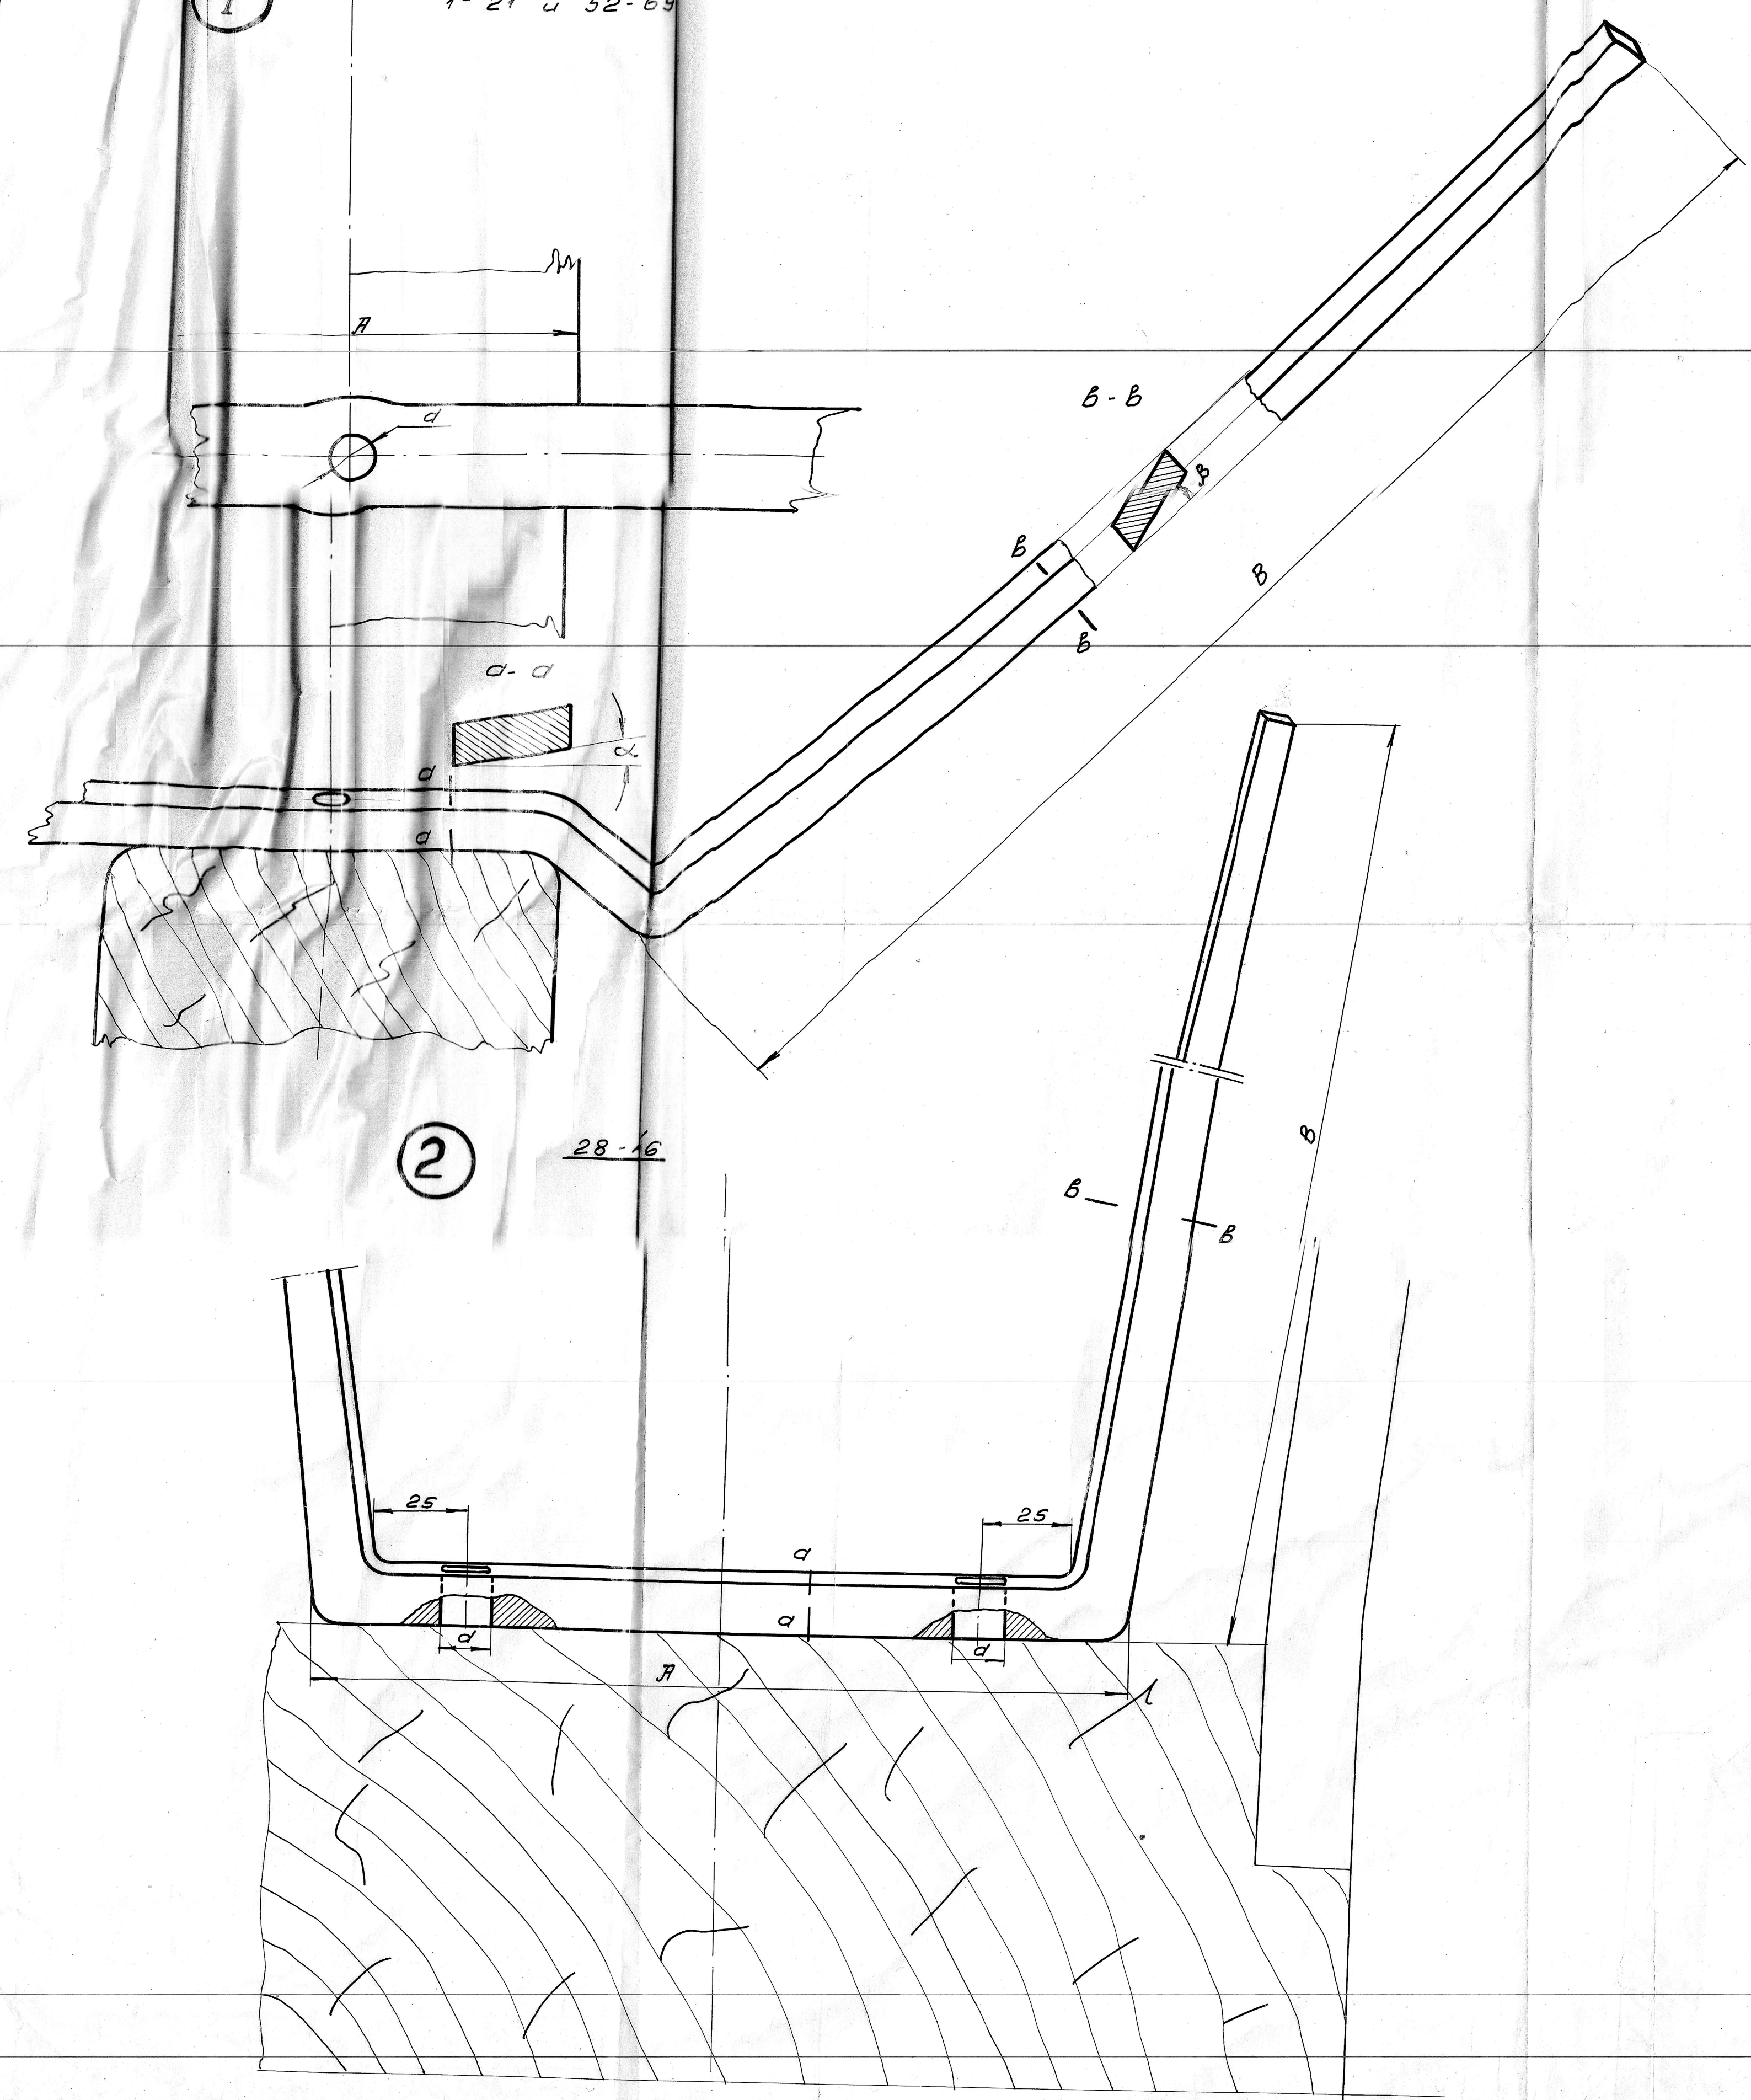

№	Л	В	d	Сечение флоры		Угол наклона		Примеч.
				Узлов	на концах	по закладке	по ветви	
1	100	100	12	25x10	19x7	40	12	
2	100	140	12	25x10	19x7	30	12	
4	100	200	14	25x10	19x7	22	12	
5	101	240	14	25x10	19x7	22	12	
6	102	280	14	25x10	19x7	22	12	
7	104	300	14	25x10	19x7	22	12	
8	105	320	12	25x10	19x7	22	12	смотреть
9	106	320	12	25x10	19x7	22	12	узел
10	107	320	12	25x10	19x7	20	12	
11	108	320	12	25x10	19x7	15	12	1
12	109	320	14	25x10	19x7	15	12	
13	110	320	12	25x10	19x7	15	12	
14	111	320	12	25x10	19x7	15	12	Вес
15	112	320	12	25x10	19x7	15	12	22,2 кг
16	113	320	12	25x10	19x7	15	12	
17	114	320	12	25x10	19x7	15	12	
18	115	320	12	25x10	19x7	15	12	
19	116	320	12	25x10	19x7	15	12	
20	117	320	12	25x10	19x7	15	12	
21	118	320	12	25x10	19x7	15	12	
22	119	320	14 (2)	30x12	19x7	6	7	
23	120	320	14 (2)	30x12	19x7	6	6,4	
24	121	320	14 (2)	30x12	19x7	6	5,7	
25	122	320	14 (2)	30x12	19x7	6	5	
26	123	320	14 (2)	30x12	19x7	6	3,7	смотреть
27	124	320	14 (2)	30x12	19x7	6	2,3	узел
28	125	320	14 (2)	30x12	19x7	6	1	
29	126	320	14 (2)	30x12	19x7	6	0,5	2
30	127	320	14 (2)	30x12	19x7	6	0	
31	128	320	14 (2)	30x12	19x7	6	2	
32	129	420	14 (2)	30x12	19x7	6	4	Вес
33	130	500	14 (2)	30x12	19x7	6	6	33,7 кг
34	131	620	14 (2)	30x12	19x7	6	6	
35	132	640	14 (2)	30x12	19x7	6	6	
36	133	660	14 (2)	30x12	19x7	6	6	
37	134	660	14 (1)	30x12	19x7	6	5	
38	135	660	14 (1)	30x12	19x7	6	5	
39	136	700	14 (1)	30x12	19x7	6	5	

1. Контуры, ширина флоры по закладке - размер Л и углы наклона уточняются по месту.
2. Отверстия под болты диаметром "d" пробивать кузнечным способом.
3. Флоры цинковать ЖС-30 согласно ГОСТ 3002-58

Общий вес 84,7 кг.

Яхта Л-6		
Флоры	16-10-03	
кованые	Кол.	Вес
Ст. 3	Лист 1	Листов 2
Провер. Власов	Ленинградская область	