
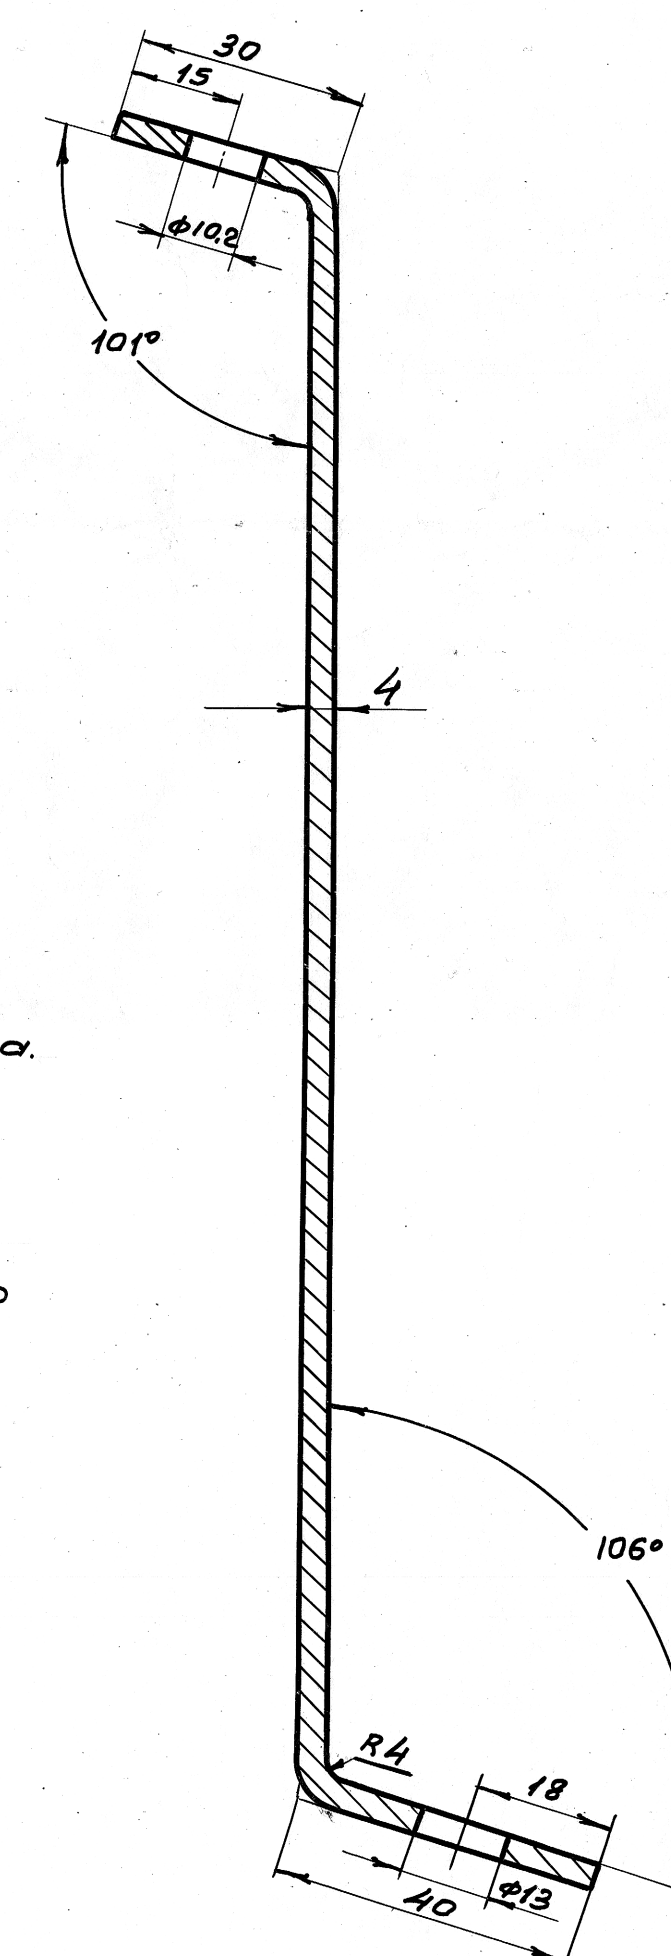
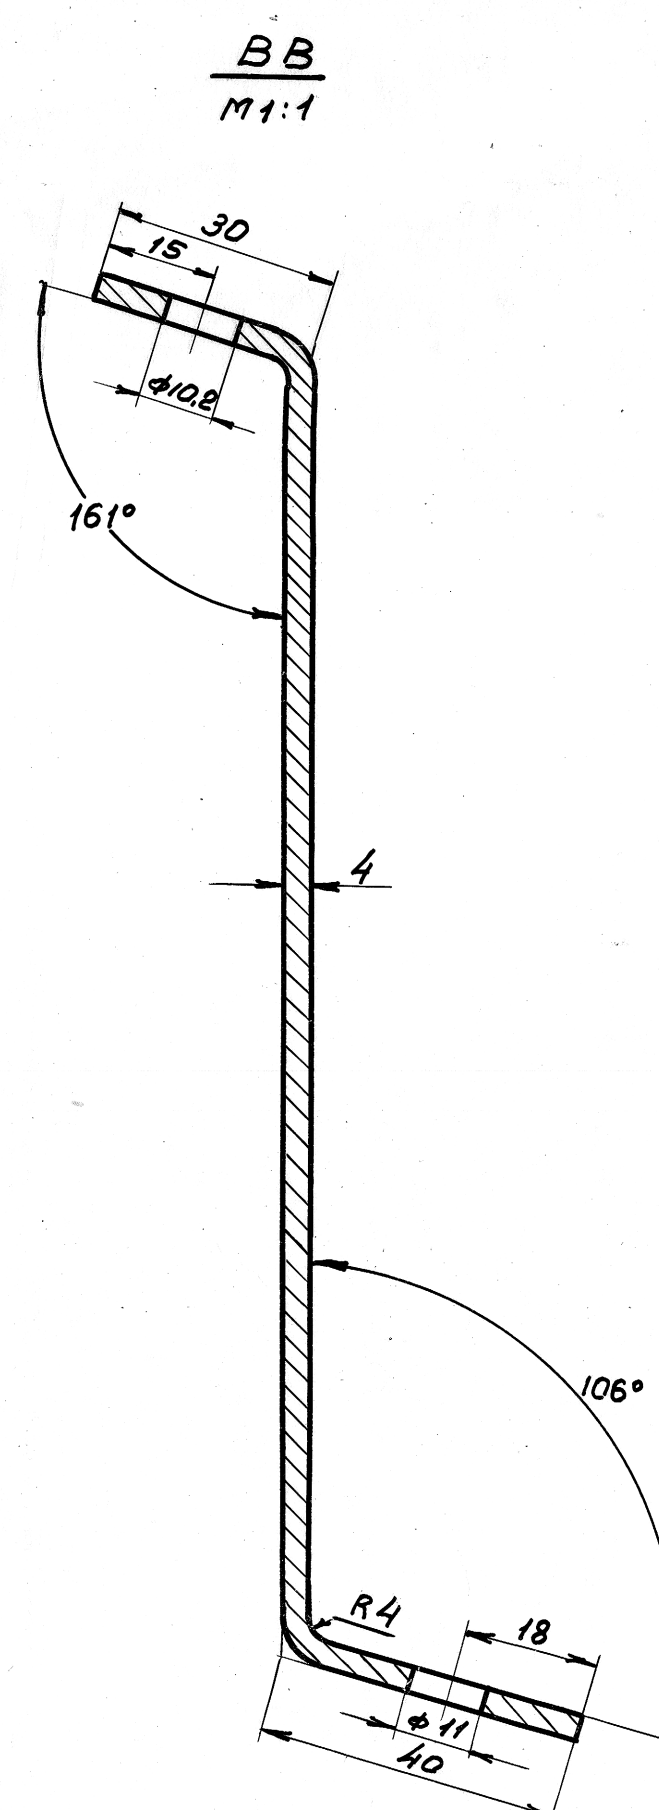
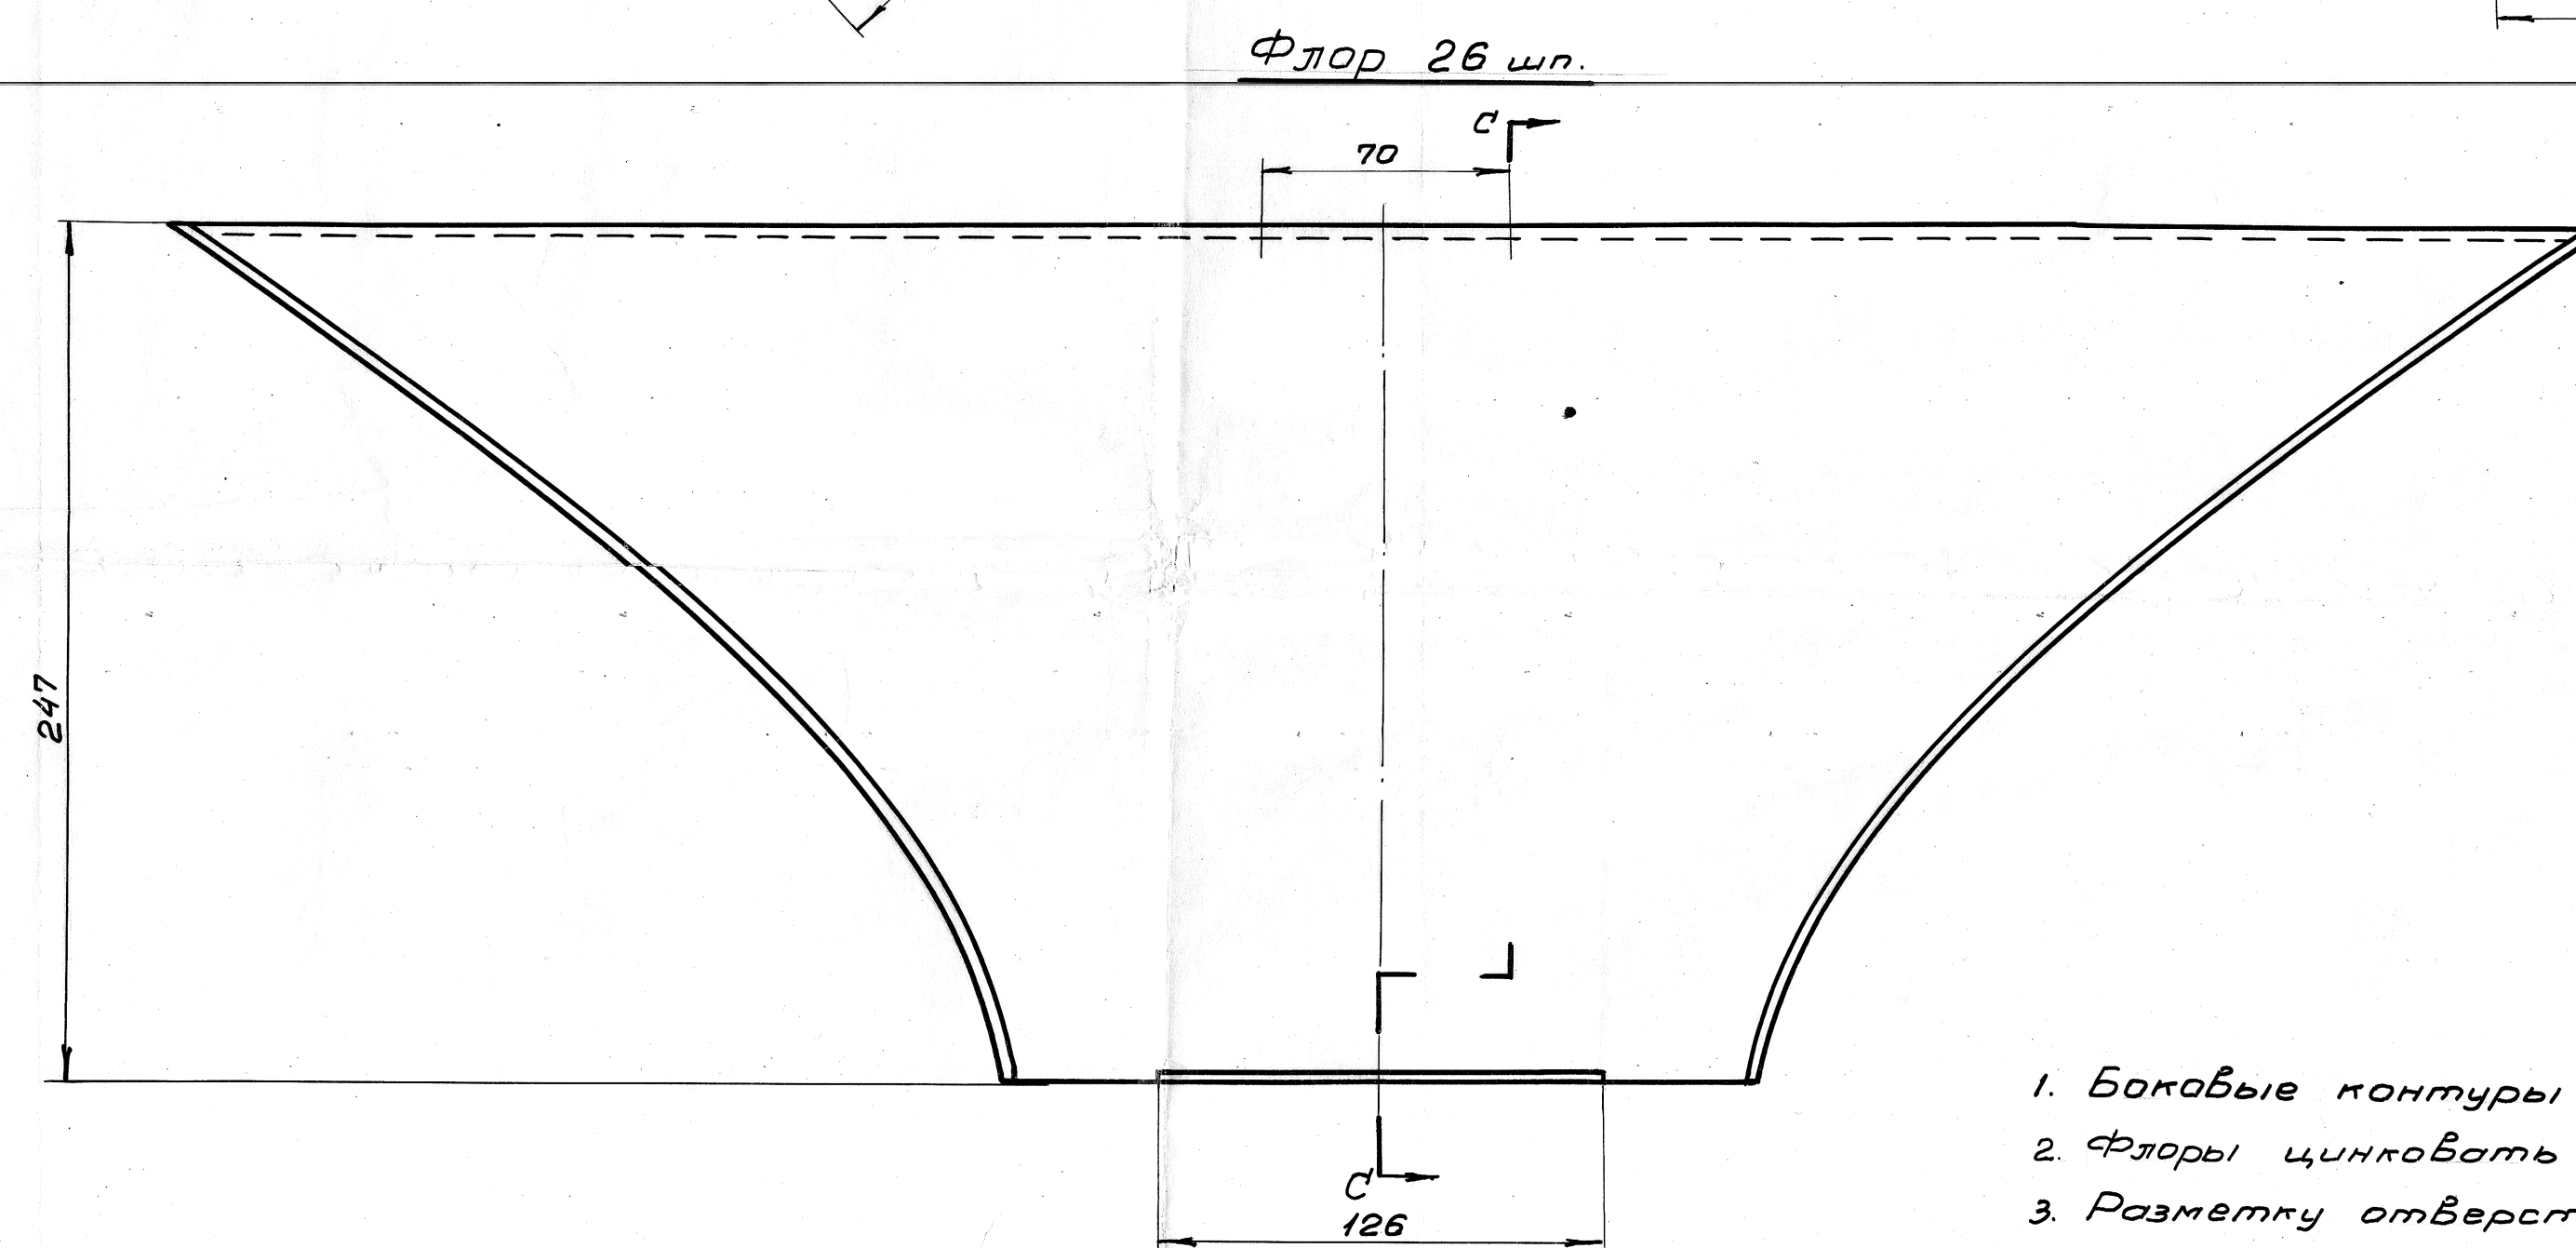


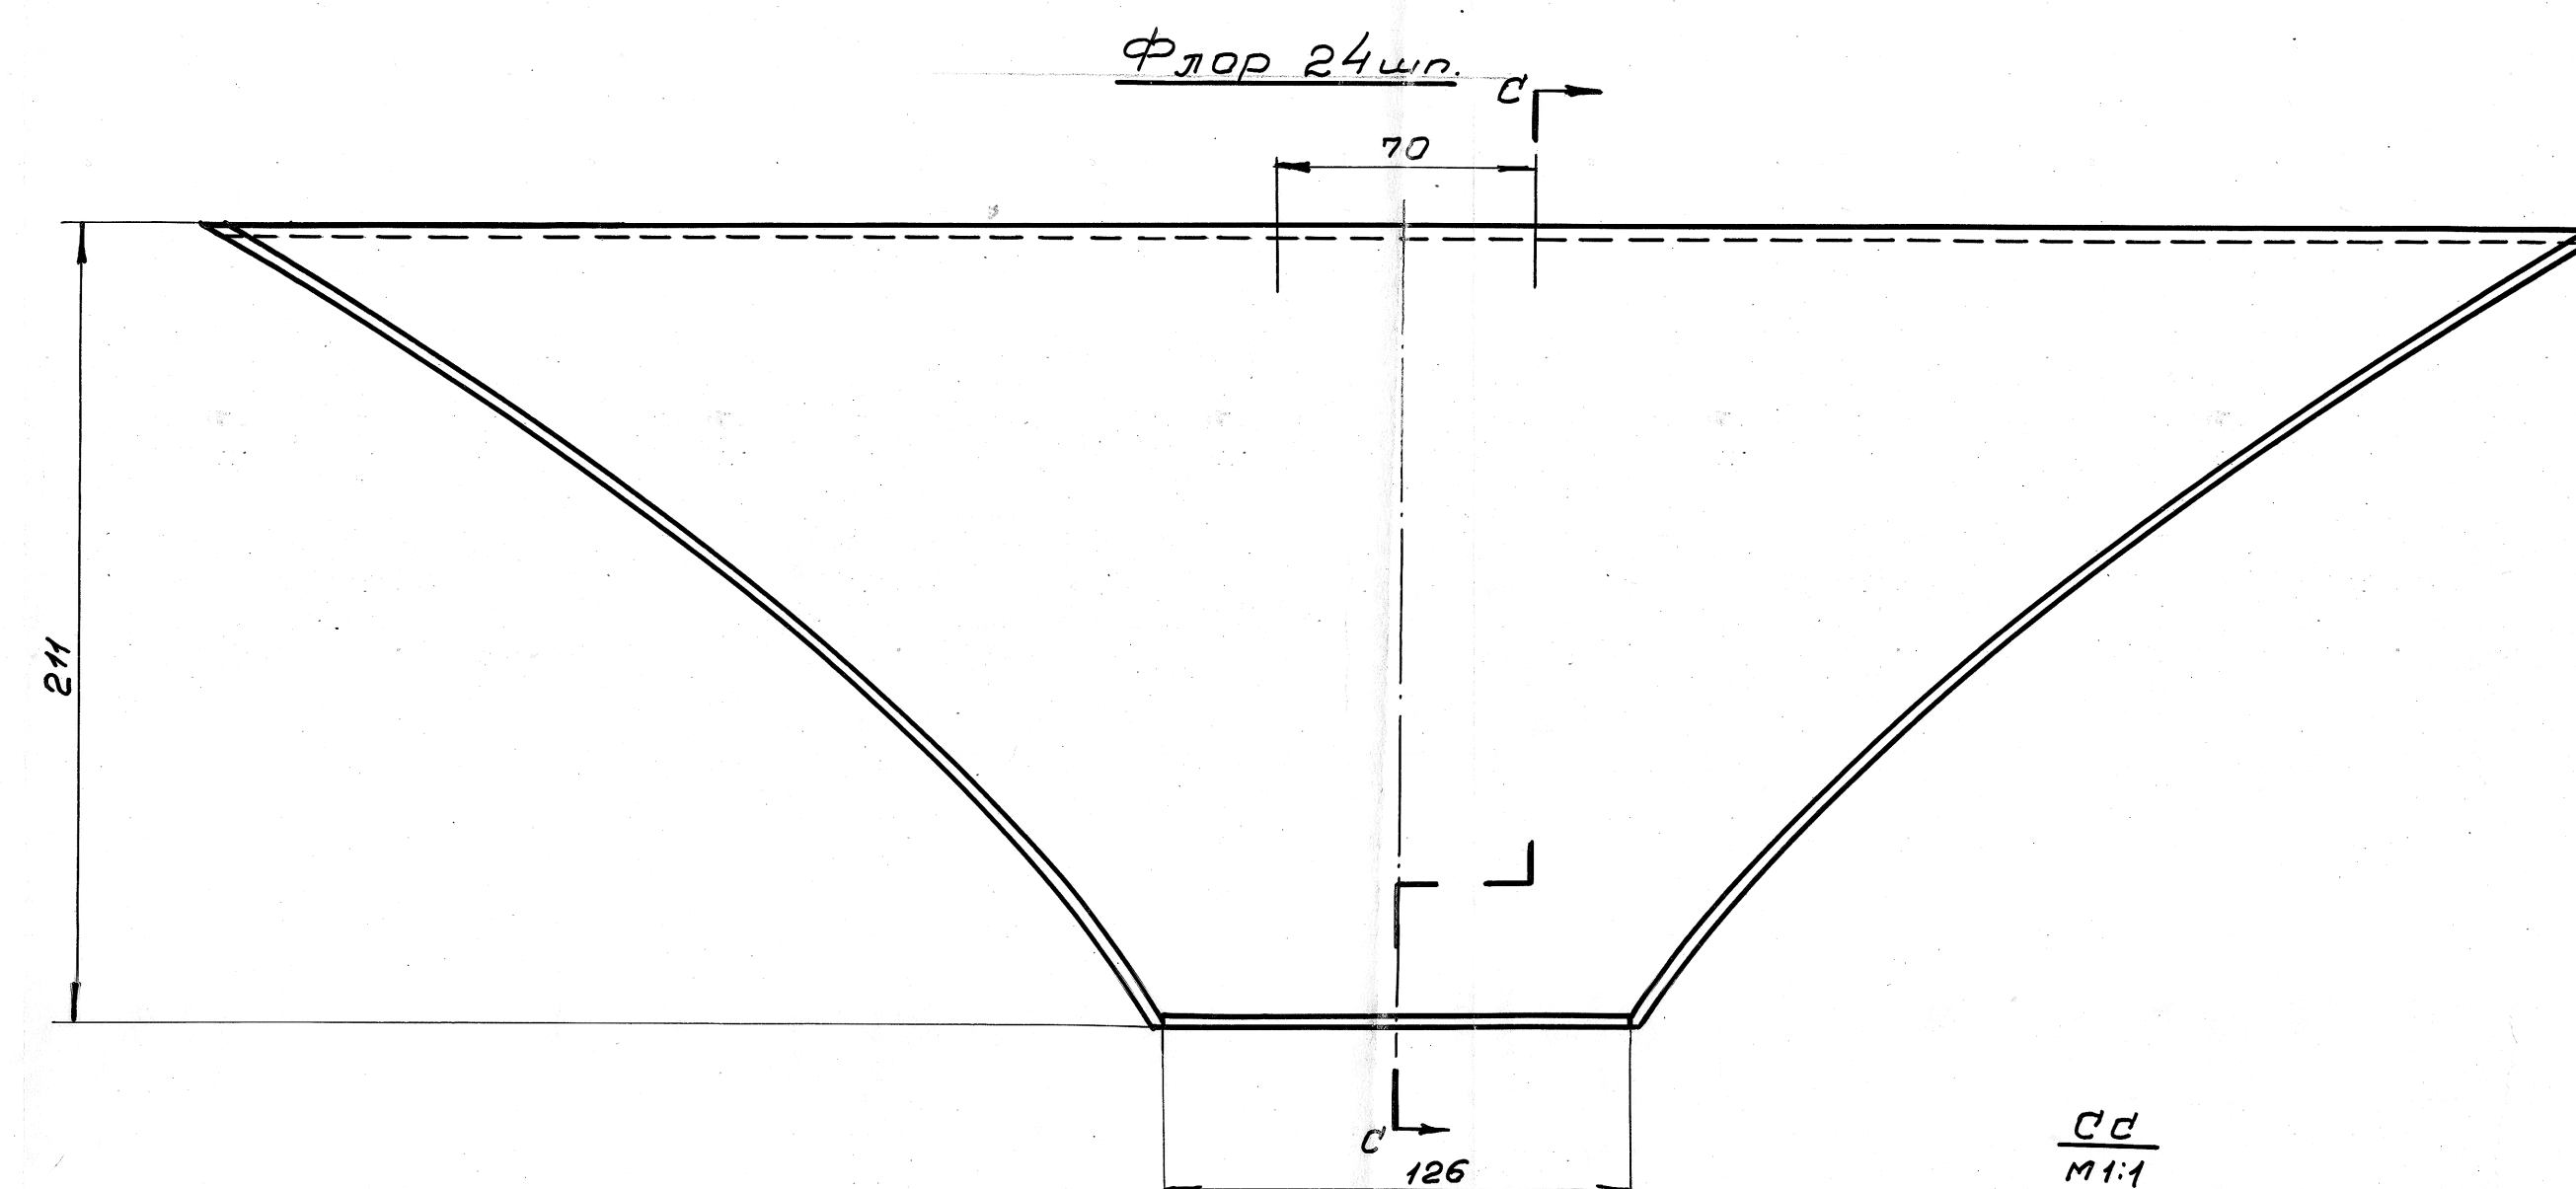

1. Боковые контуры флор - по шаблону с места.
2. Флоры цинковать ЖЗС ГОСТ 3002-58
3. Разметку отверстий в ветвях флор производить по месту.
4. Сваривать отверстия по верхней кромке флор делать совместно со стеклом.

3	Флор 26 шп.	1	1	Ст.3	4.62	4.62	
2	Флор 24 шп.	1	1	Ст.3	3.90	3.90	
1	Флор 22 шп.	1	1	Ст.3	3.52	3.52	
№ п/п	№ черт. или гост	Наименование	колич	Материал	шт.	Общ. вс кг	Примечан
		Ясто Л-6					
		Флоры на 22, 24, 26 шп.				Л6-10-04	
				колич.	вс	матери	
						1/2 1/2	
Исп.	Гос.	Исполн.	Подпис	Исп.			
Исполн. Лавка					Исп.		
Проверил Елизав					Исп.		
Утвердил Е. Лавка					Исп.		
					вс 30 Профсоюзав		