


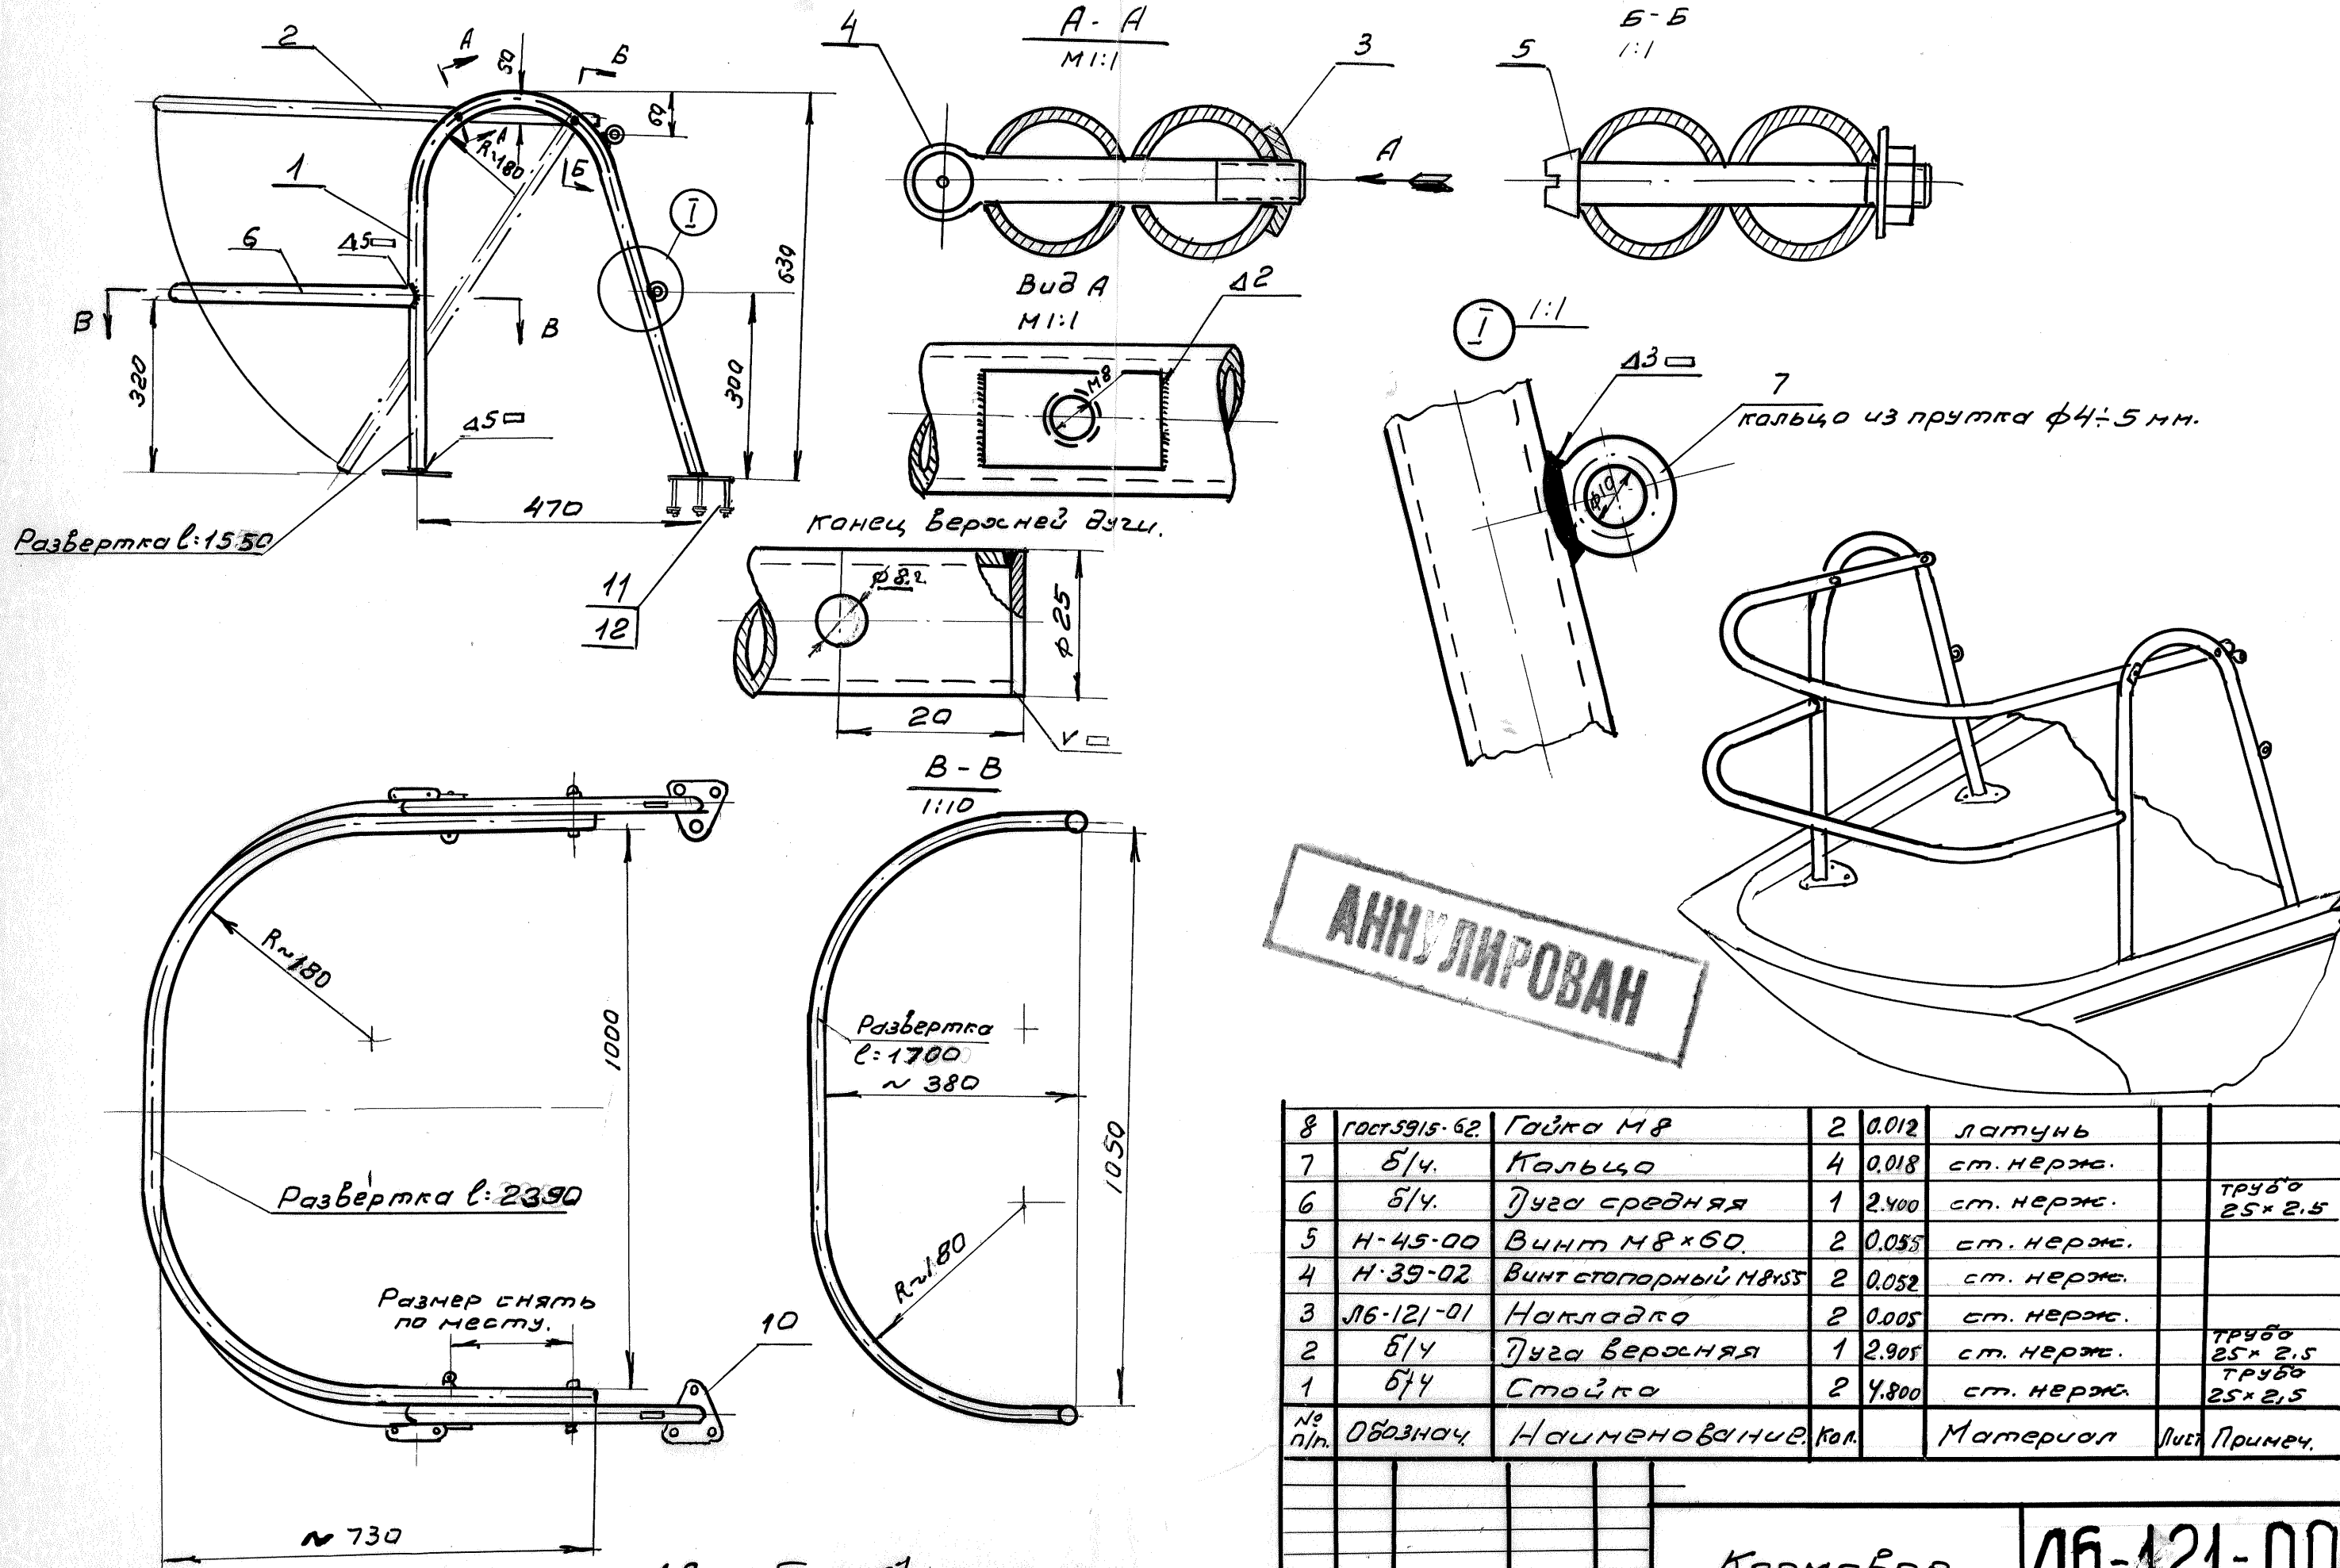

Технолог: *А.В.С. 27.3.67* / Воробьев /

12	ГОСТ 5915-62	Гайка М5	6	0.030	ст. 3		
11	Н-29-00	Винт М5х50	6	0.060	ст. нерж.		
10	Л6-121-03	Основание	4	0.068	ст. нерж.		
9	Б/Ч	Закладная 25х2	2	0.005	ст. нерж.		

8	ГОСТ 5915-62	Гайка М8	2	0.012	латунь		
7	Б/Ч	Кольца	4	0.018	ст. нерж.		
6	Б/Ч	Тюга средняя	1	2.400	ст. нерж.	труба 25х2,5	
5	Н-45-00	Винт М8х60	2	0.055	ст. нерж.		
4	Н-39-02	Винт стопорный М8х55	2	0.052	ст. нерж.		
3	Л6-121-01	Накладка	2	0.005	ст. нерж.		
2	Б/Ч	Тюга верхняя	1	2.905	ст. нерж.	труба 25х2,5	
1	Б/Ч	Стойка	2	4.800	ст. нерж.	труба 25х2,5	
№ п/п	Обознач.	Наименование	кол.		Материал	лист	Примеч.

изм.	кол.	не док.	подп.	дата
исполн.	Чайкин	Чайкин	24.02	2006
провер.	Анисимов			

Кормовое ограждение	Л6-121-00		
	Литера	Вес	Масшт.
		10,400	1:10
	Лист: 1 Листов: 1		
Ленинградская Судостроительная			