



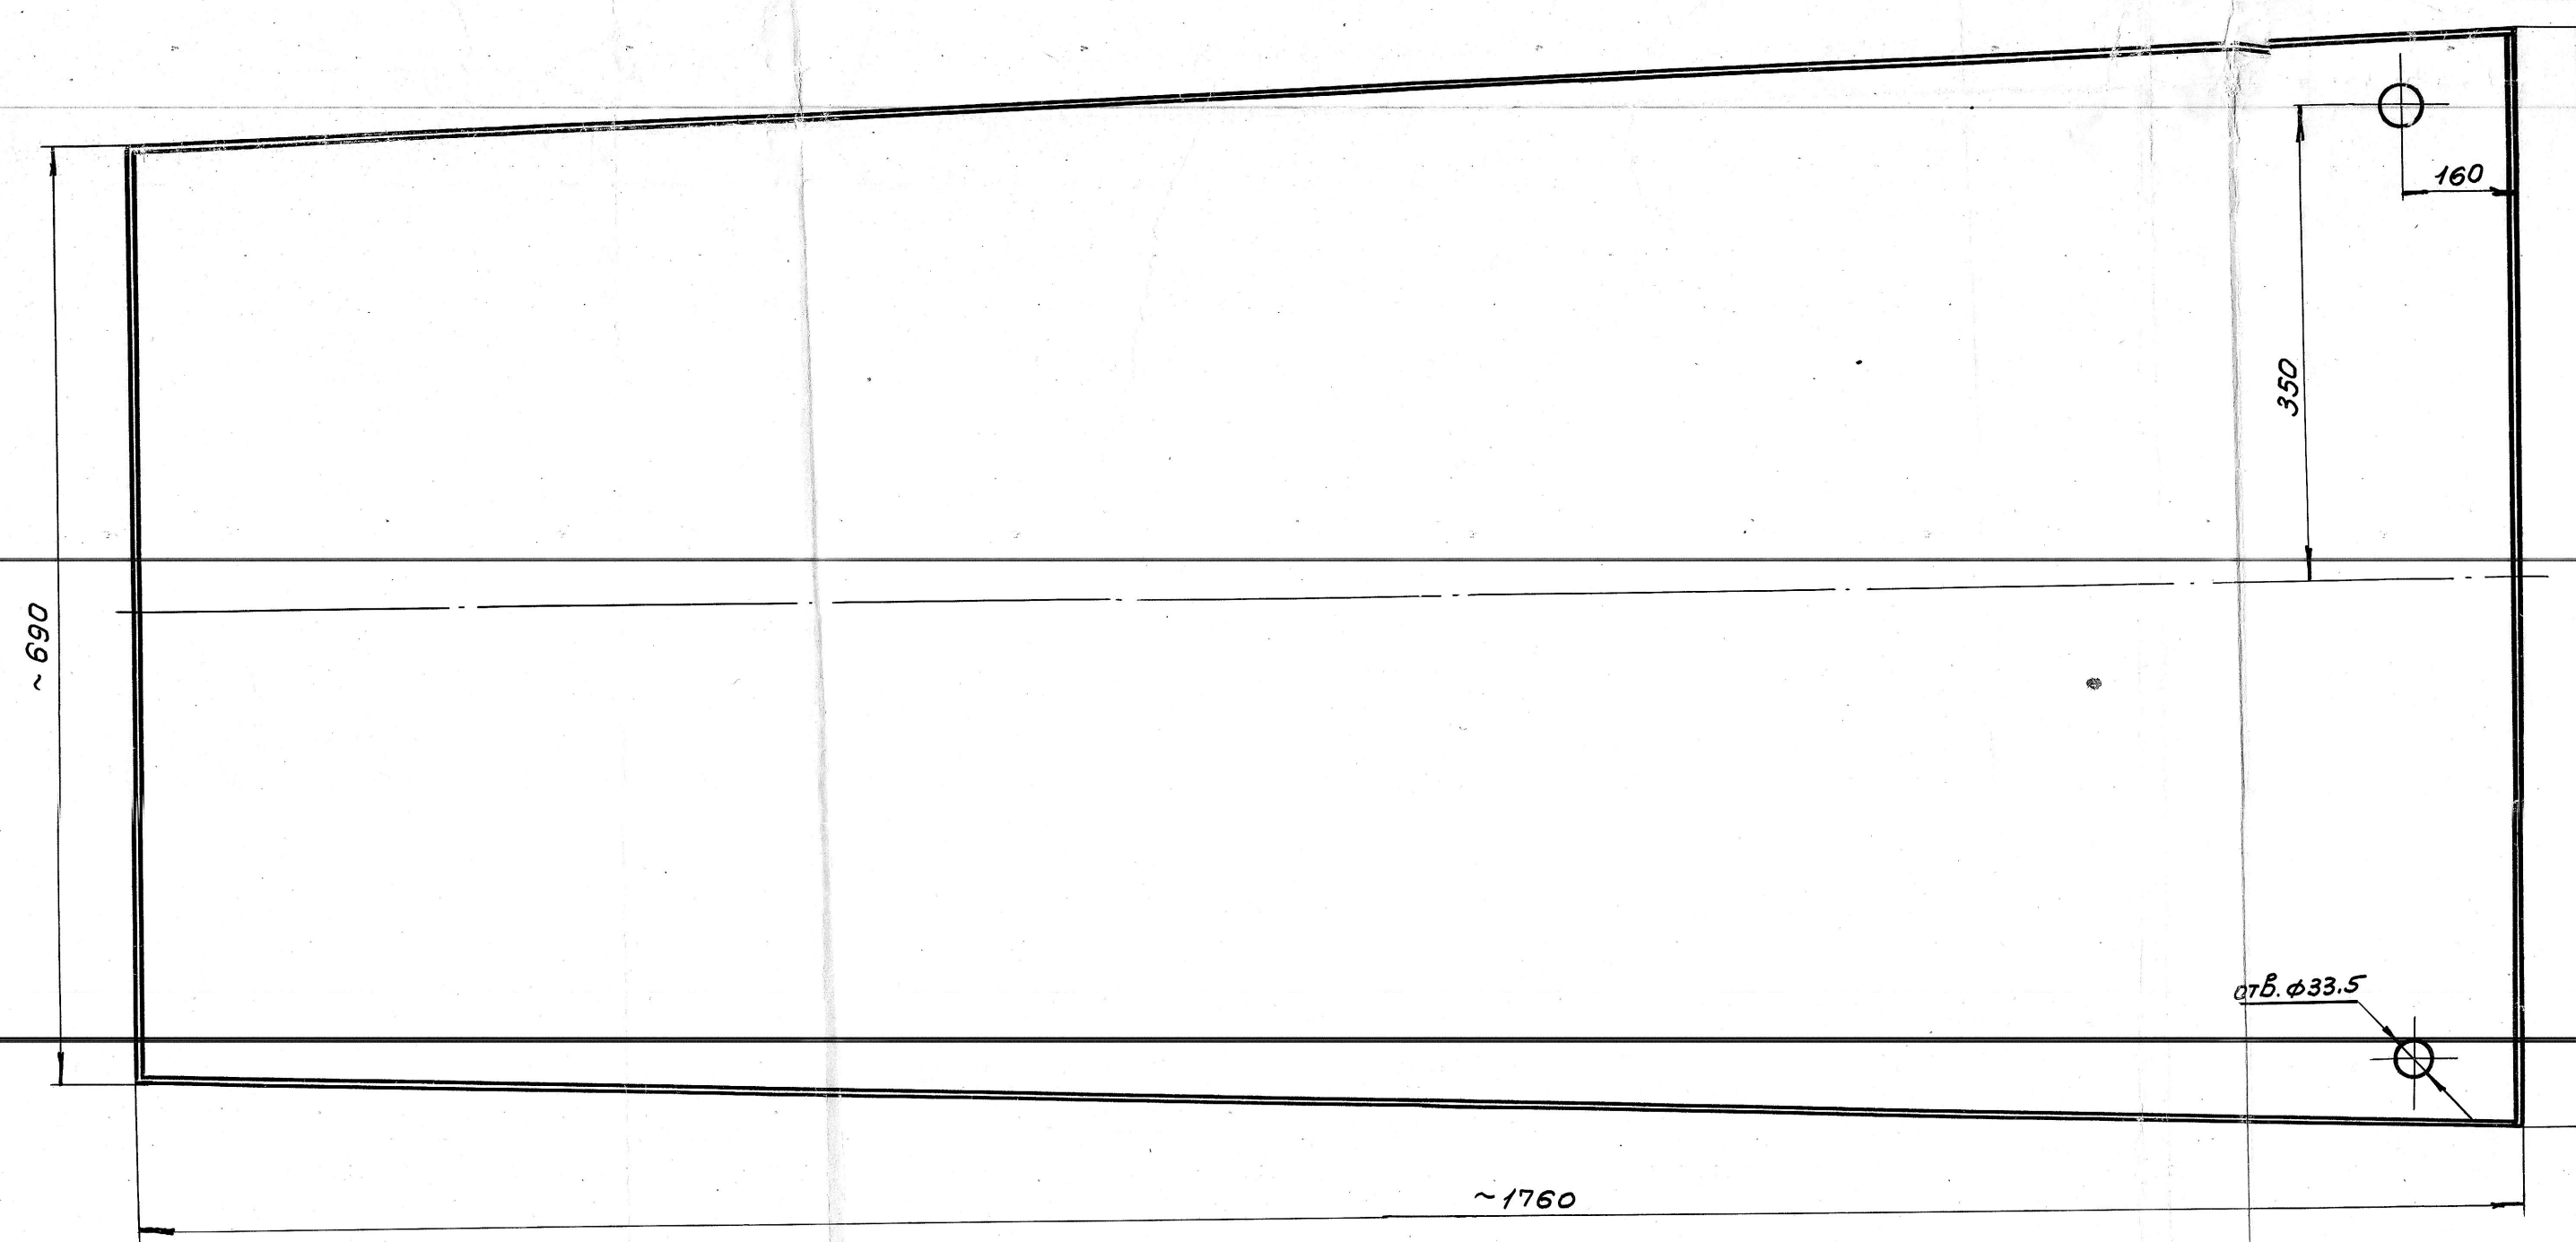


Размеры поддона уточнить по месту

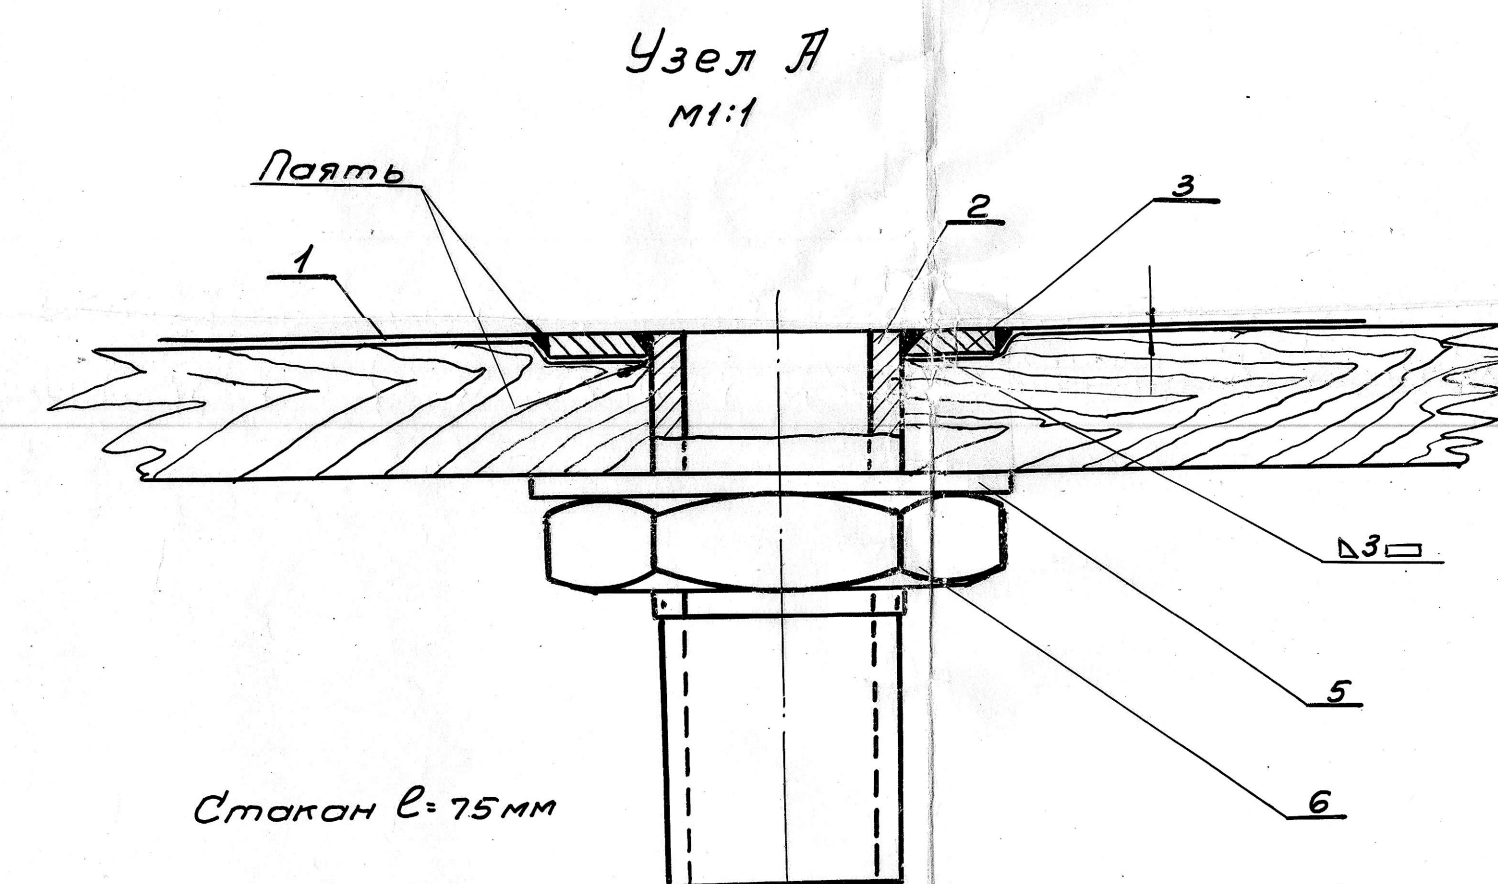

1. Поддон кокапита спаять из оцинкованного железа толщиной 0,6-1мм.
2. Швы должны быть водонепроницаемыми.

Узел соединения водоотливного
патрубка с наружной обшивкой?

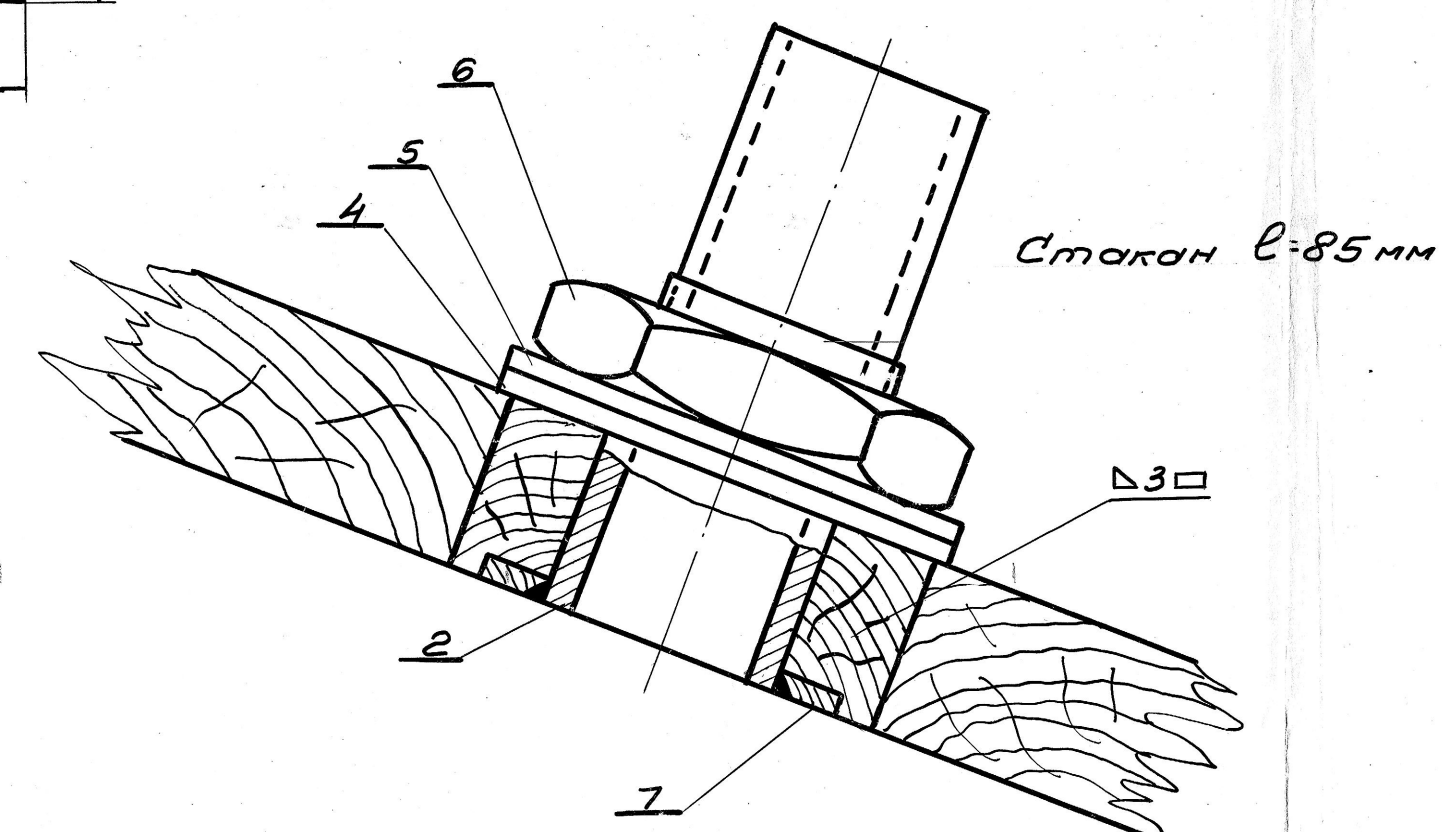

Ставить по месту Вниз от гвл
на 300мм.

[illegible]