


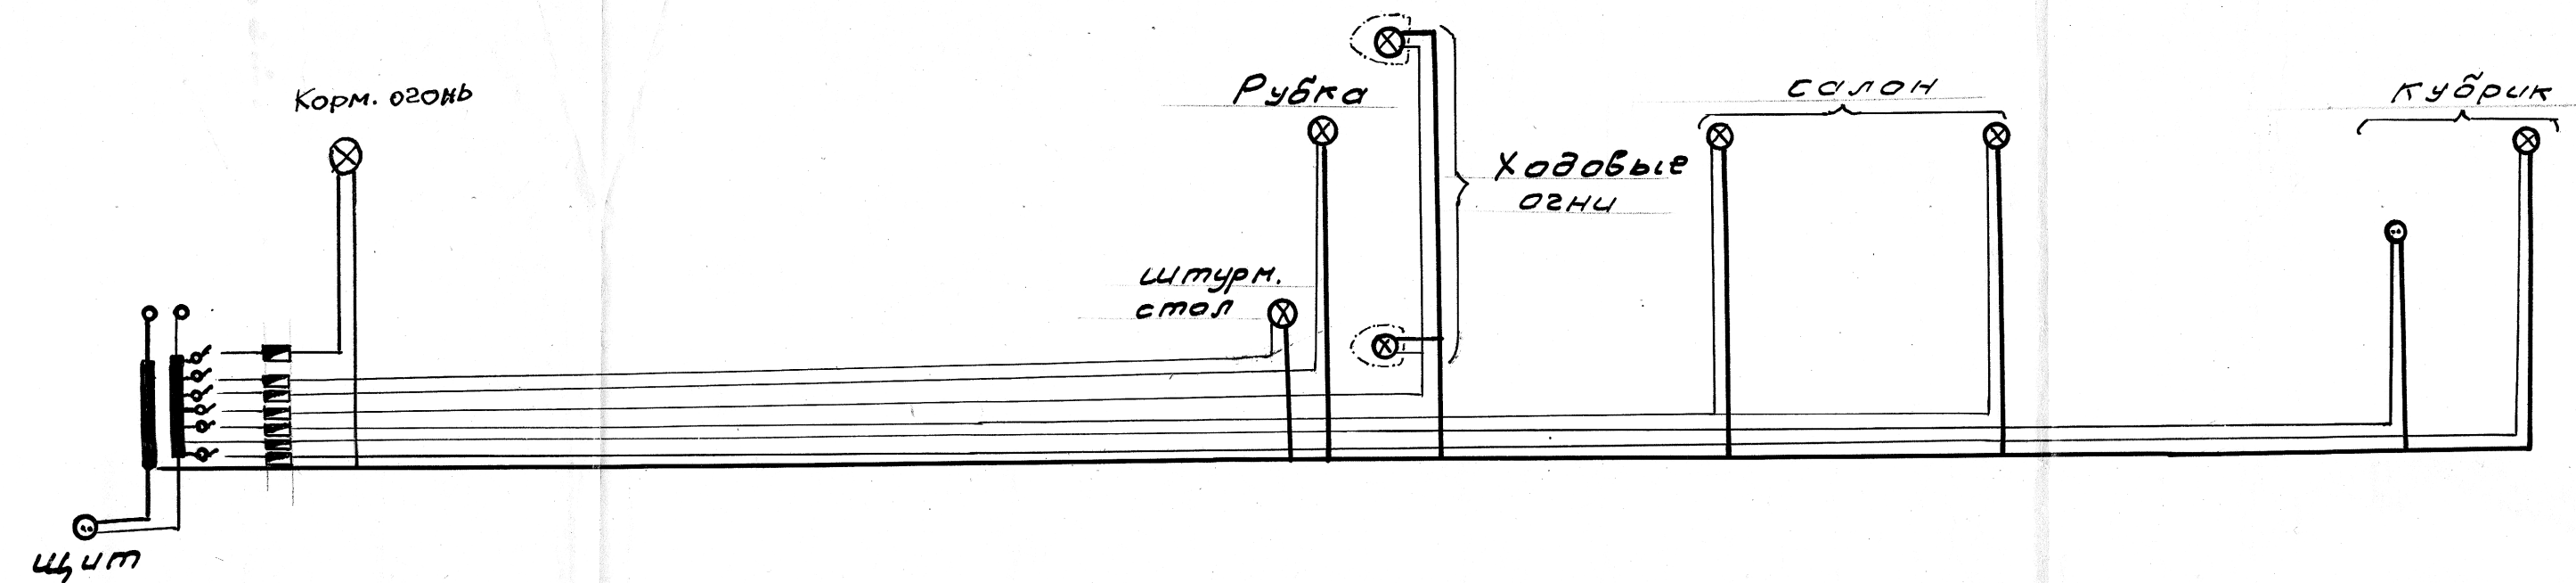


Аккумуляторные батареи типа ⁵УЖН-100 ГОСТ 9240-59
 Для освещения и огней применить лампочки типа
 см-13 - на отличительные огни - 2* контактные.
 на плафоны - 1² контактные.

Кабель от аккумуляторов до распределительного
 щита ППРГС - 6 кв экранированный.
 от щита до потребителей ППВ 2*1.5.

Отличительные огни ТУ-633-3188-57

черт. 370 - правый
 371 - левый

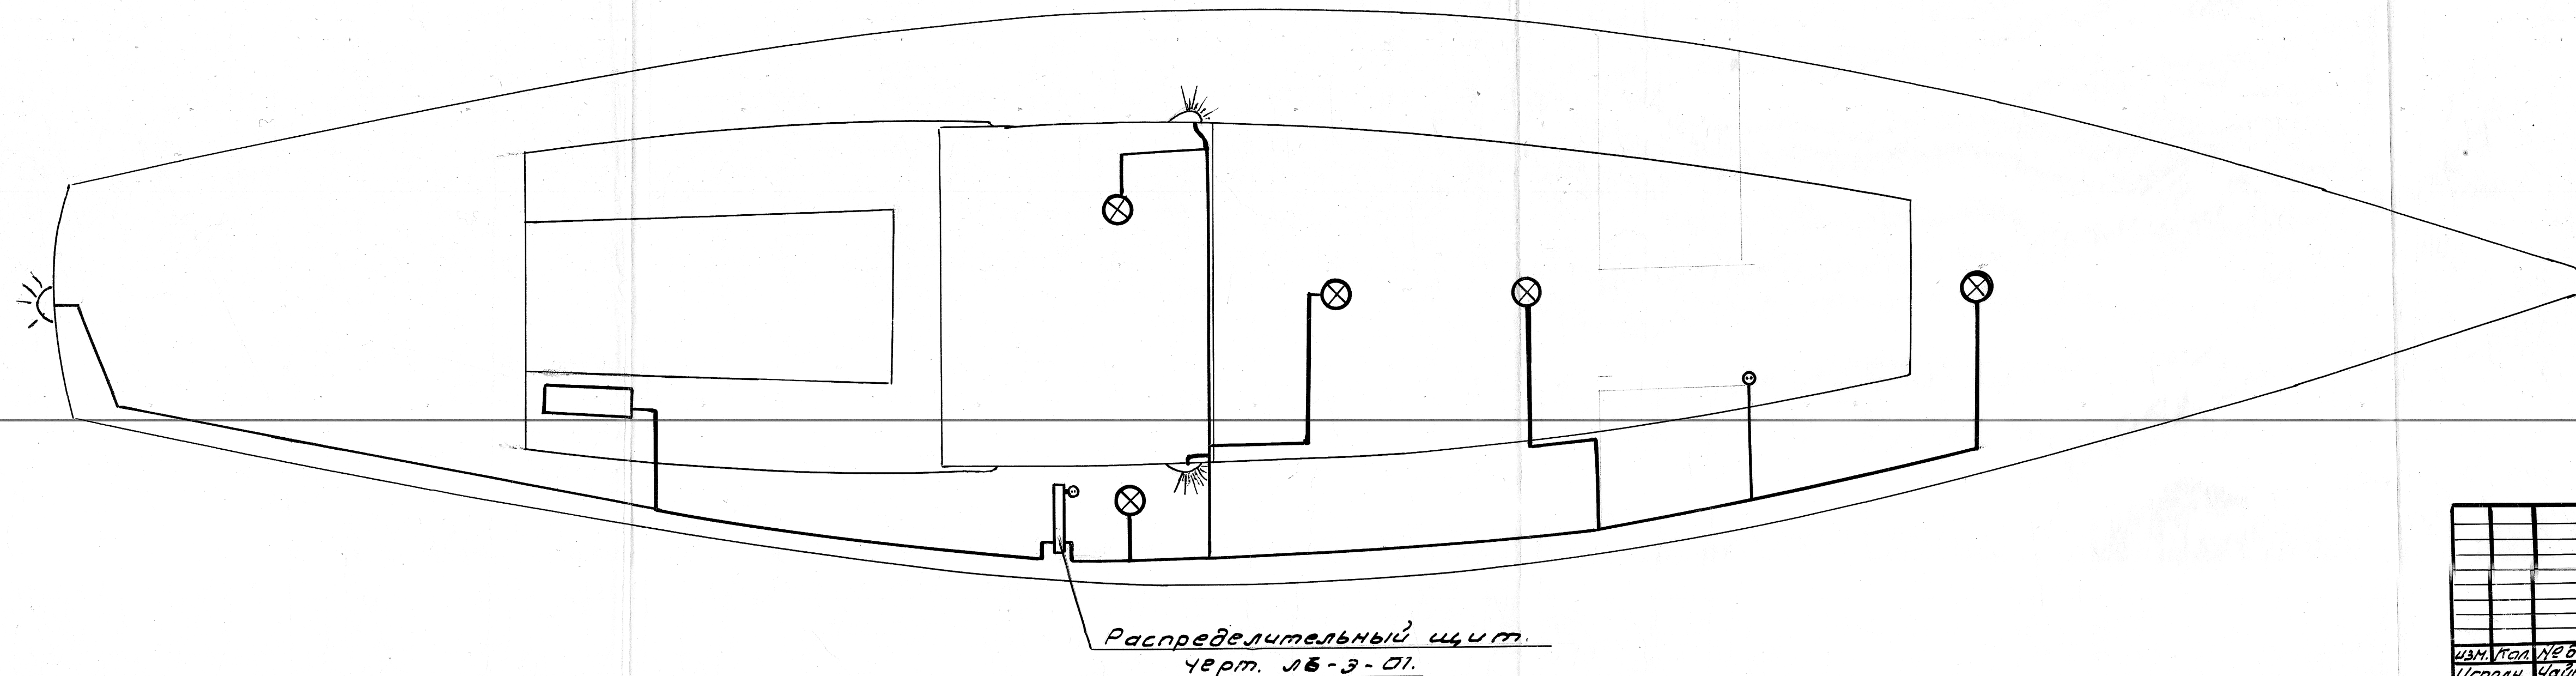

Распределительный щит.
 черт. ЛБ-3-01.

Яхта Л-6			
Принципиальная			
схема			
электропроводка			
Литера	Вес	Масшт.	
			1:25
Изм.	Испол.	Нач. работ	Дата
Исполн.	Чайкин	Игорь	16.06.82
Провер.	Анисимов	Игорь	21.06.82
Утверд.	Миксеев	Игорь	