

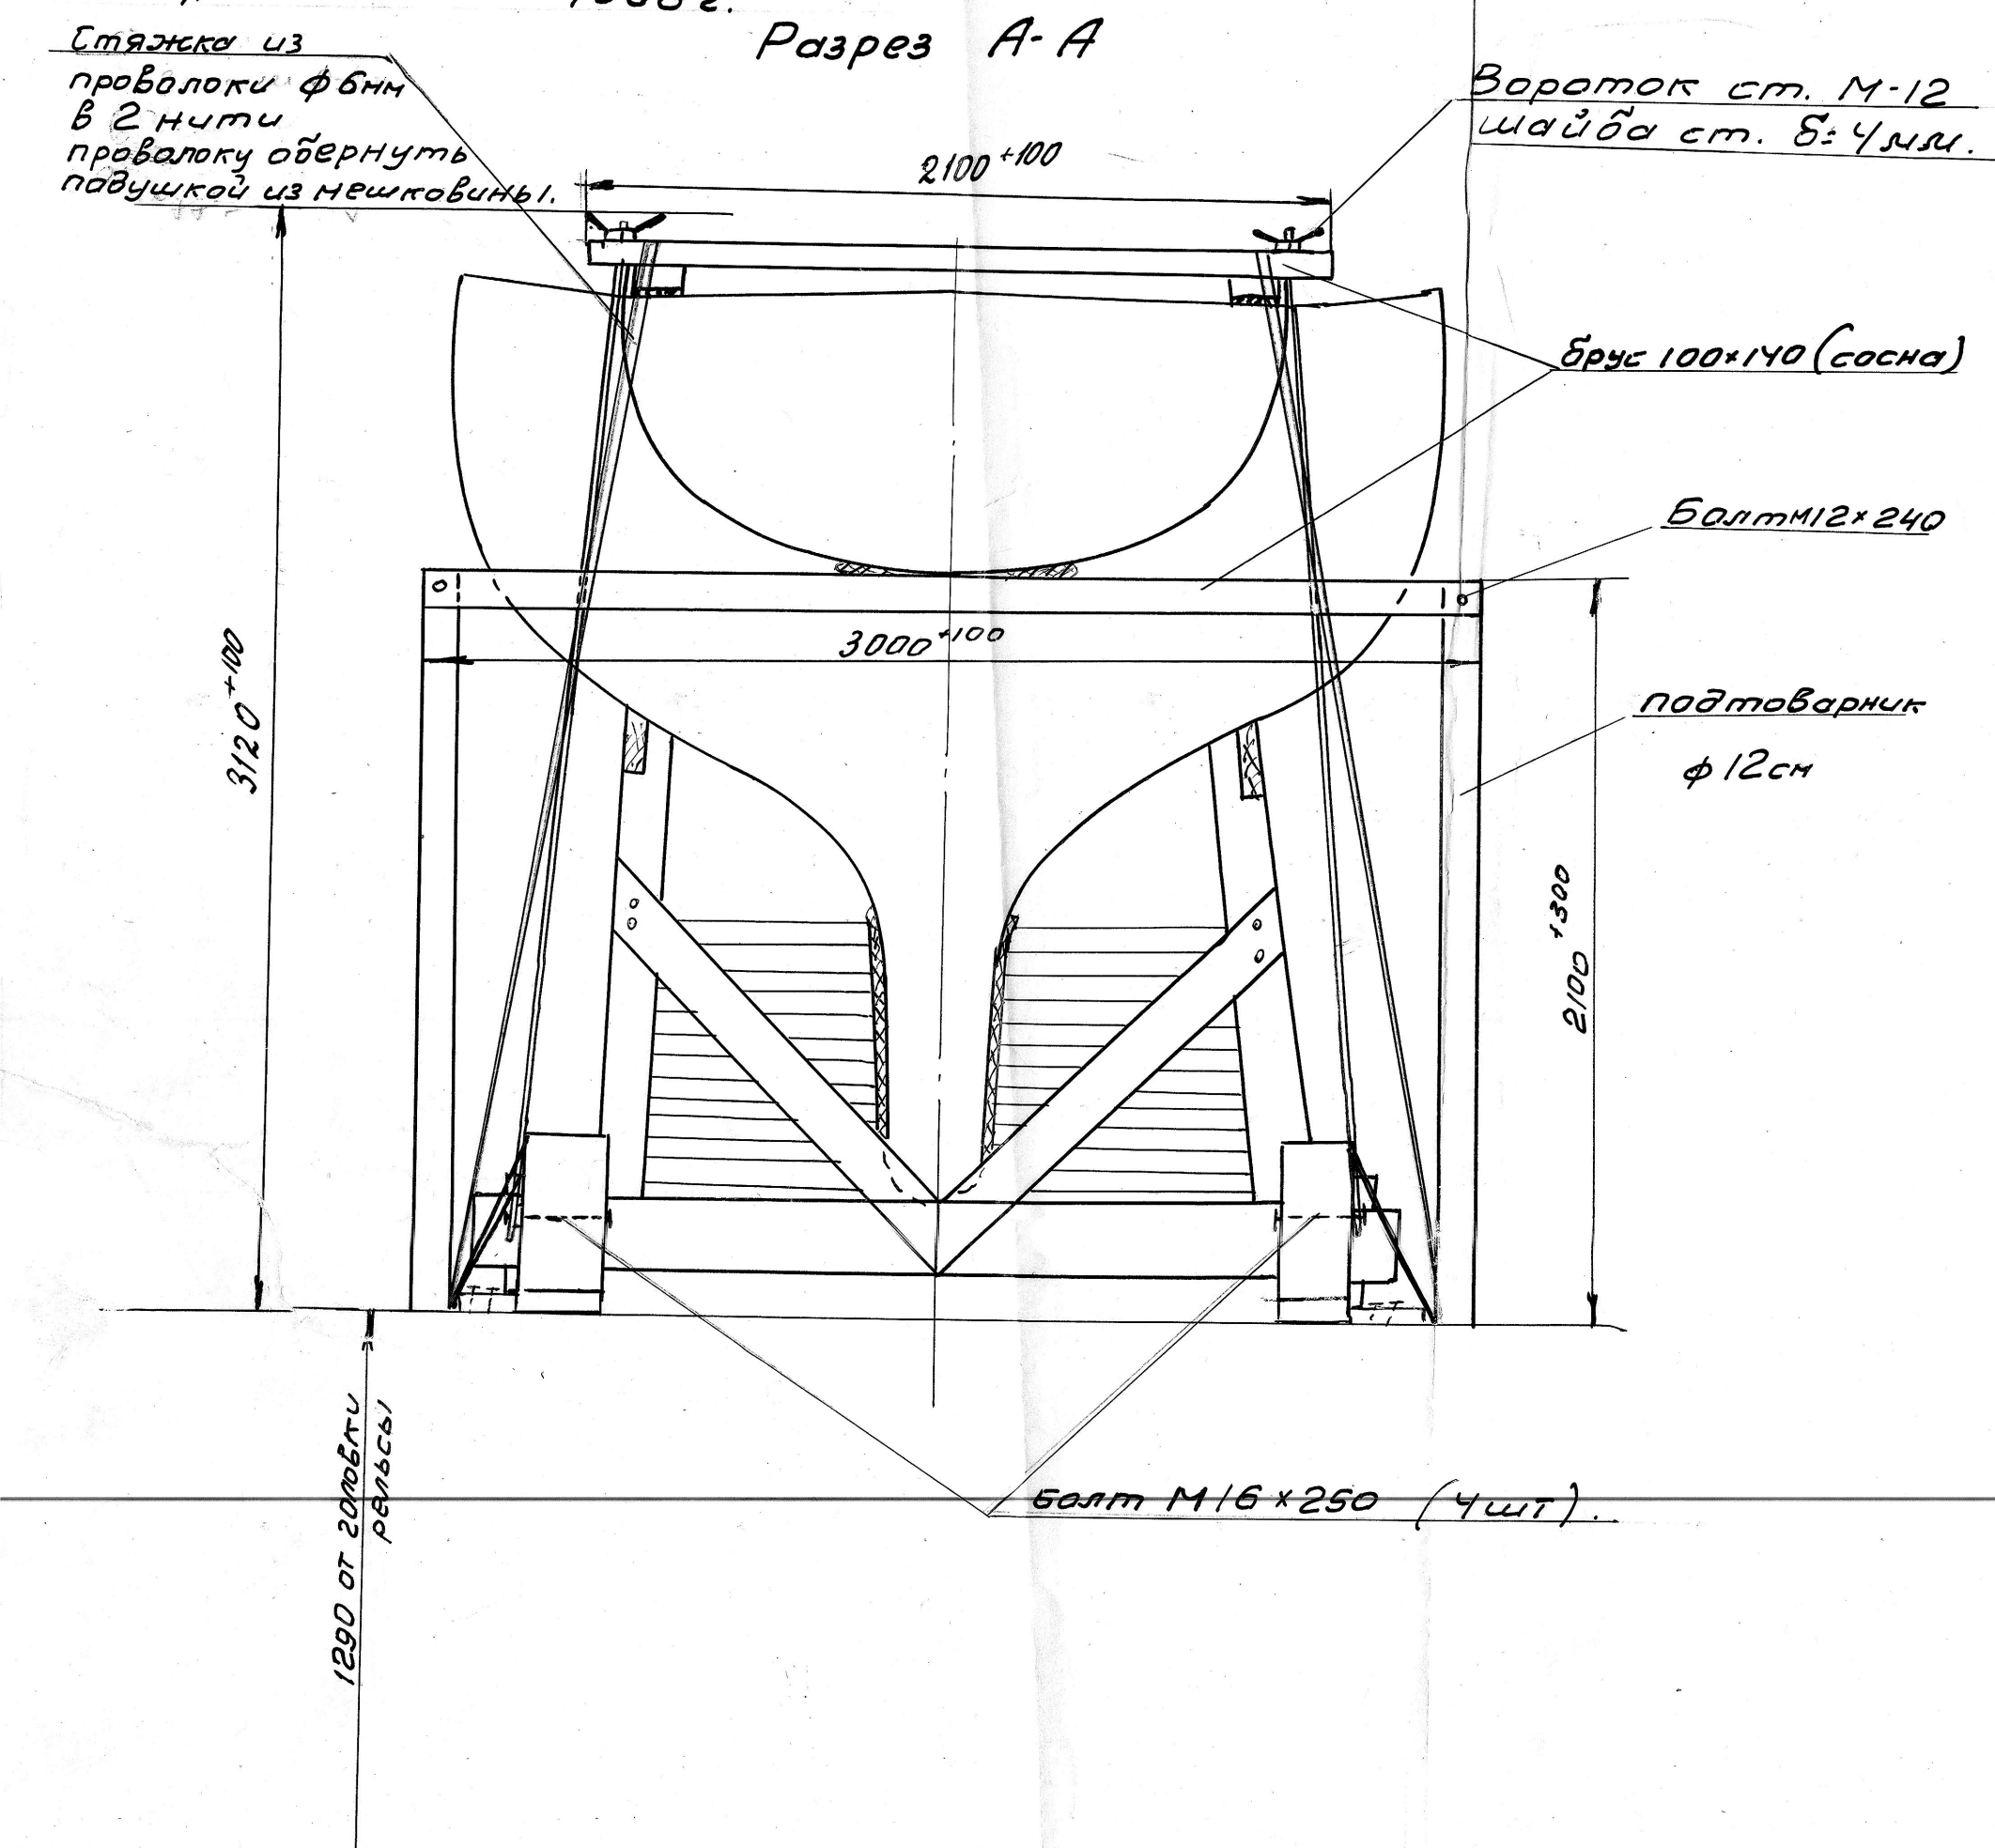
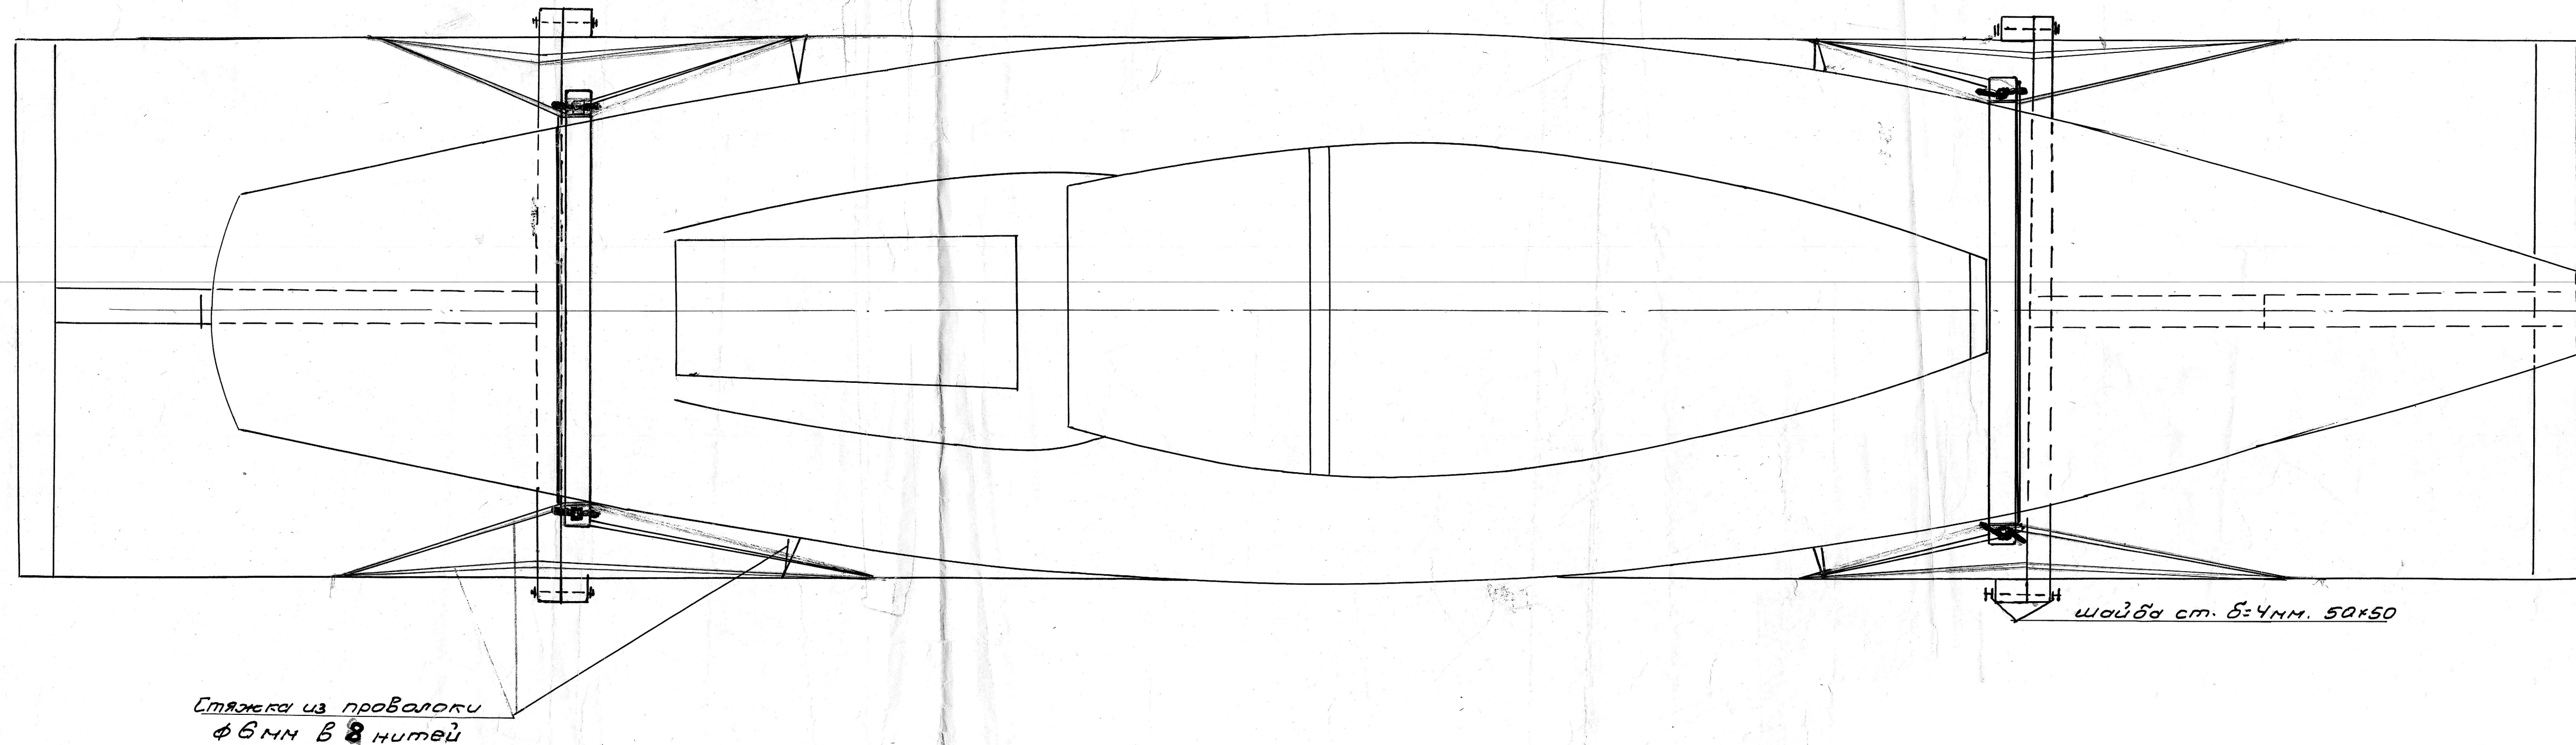
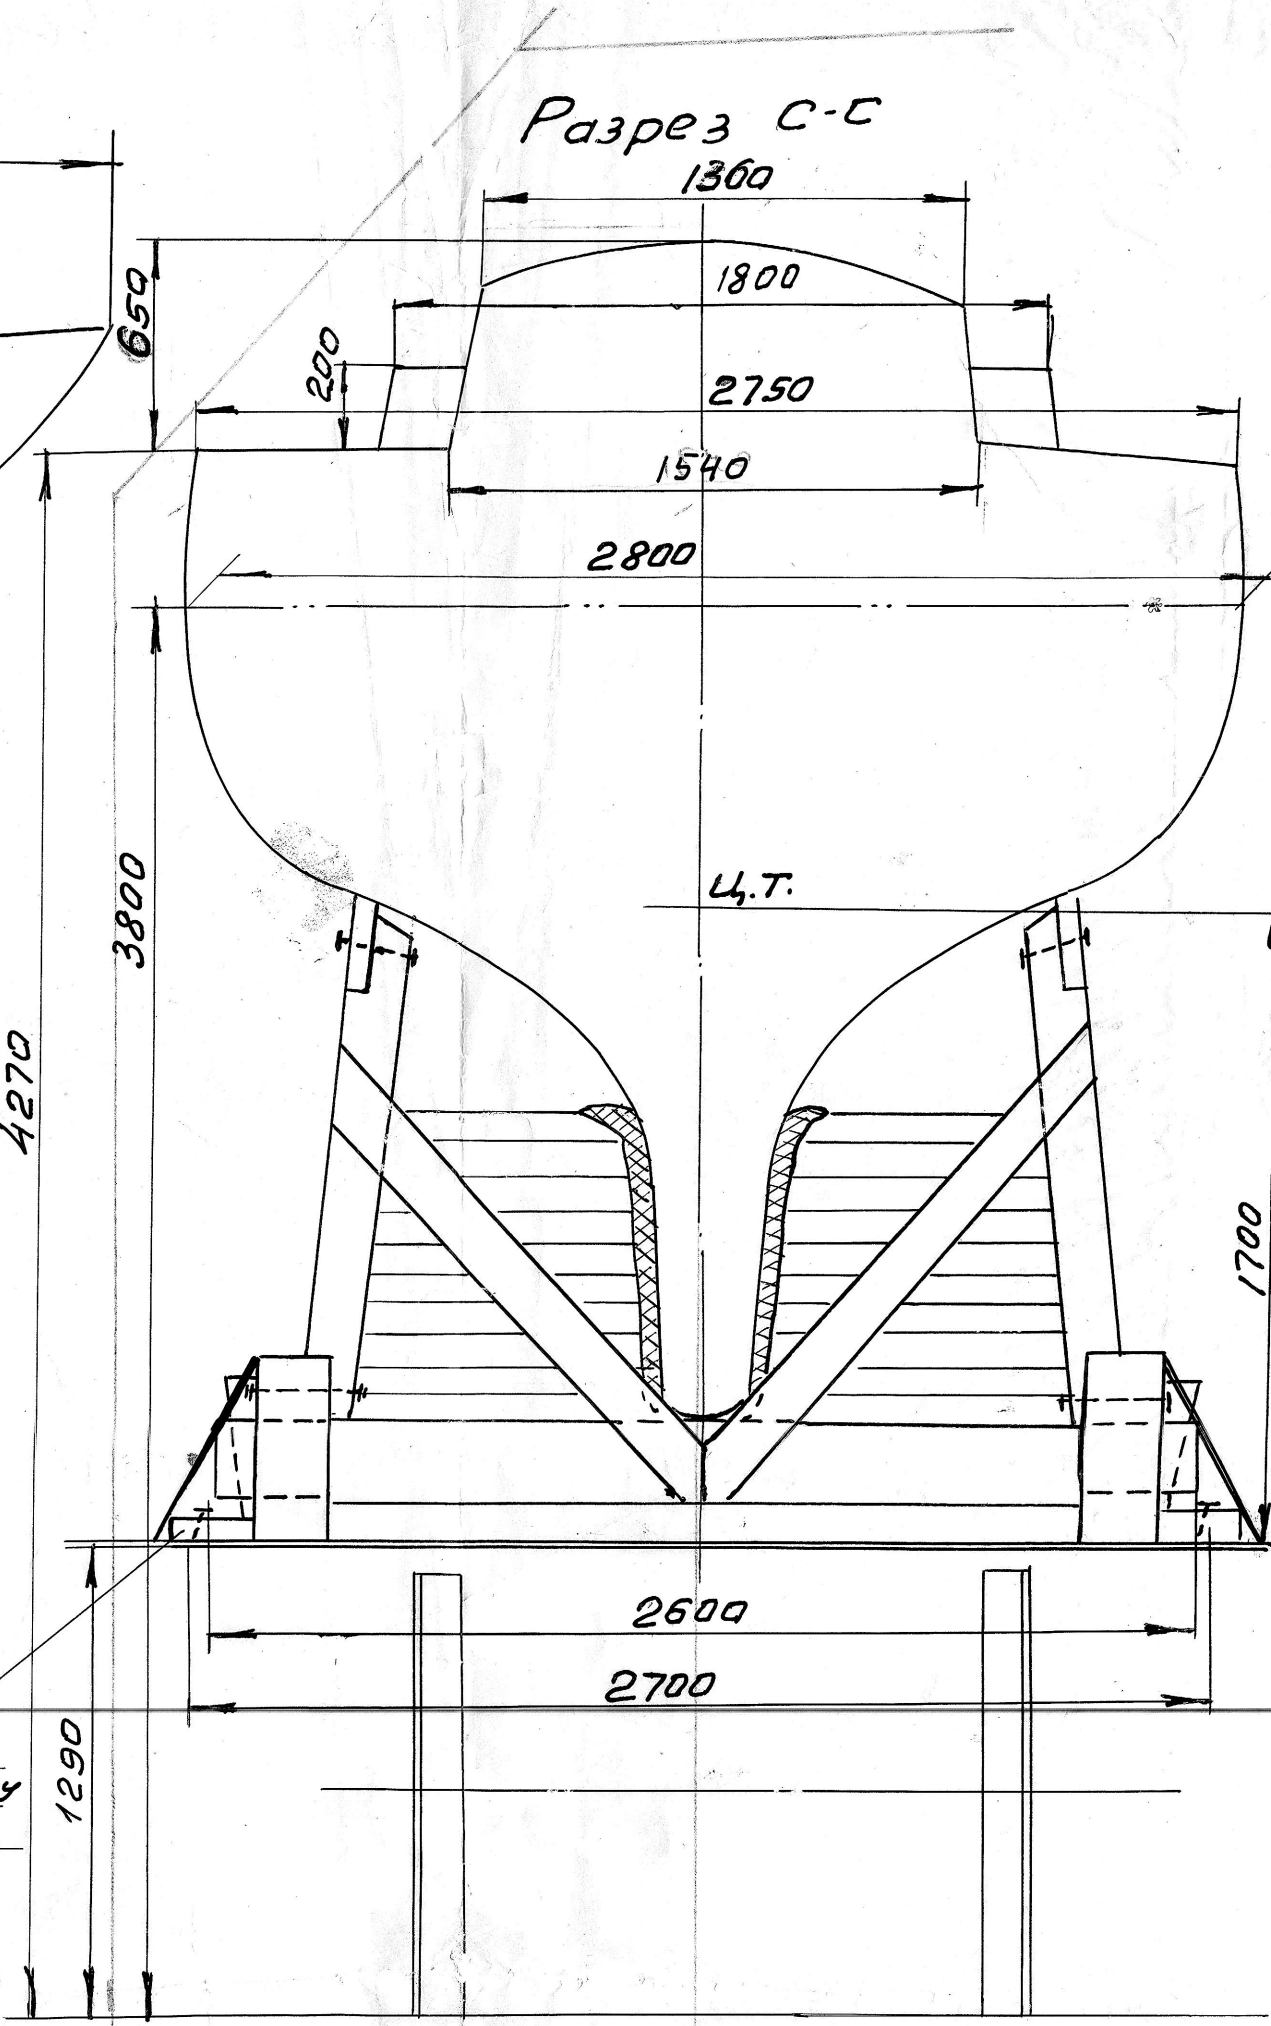


"Утверждаю":
22. инженер НОД-5
Александров
1968г.

Разрез А-А

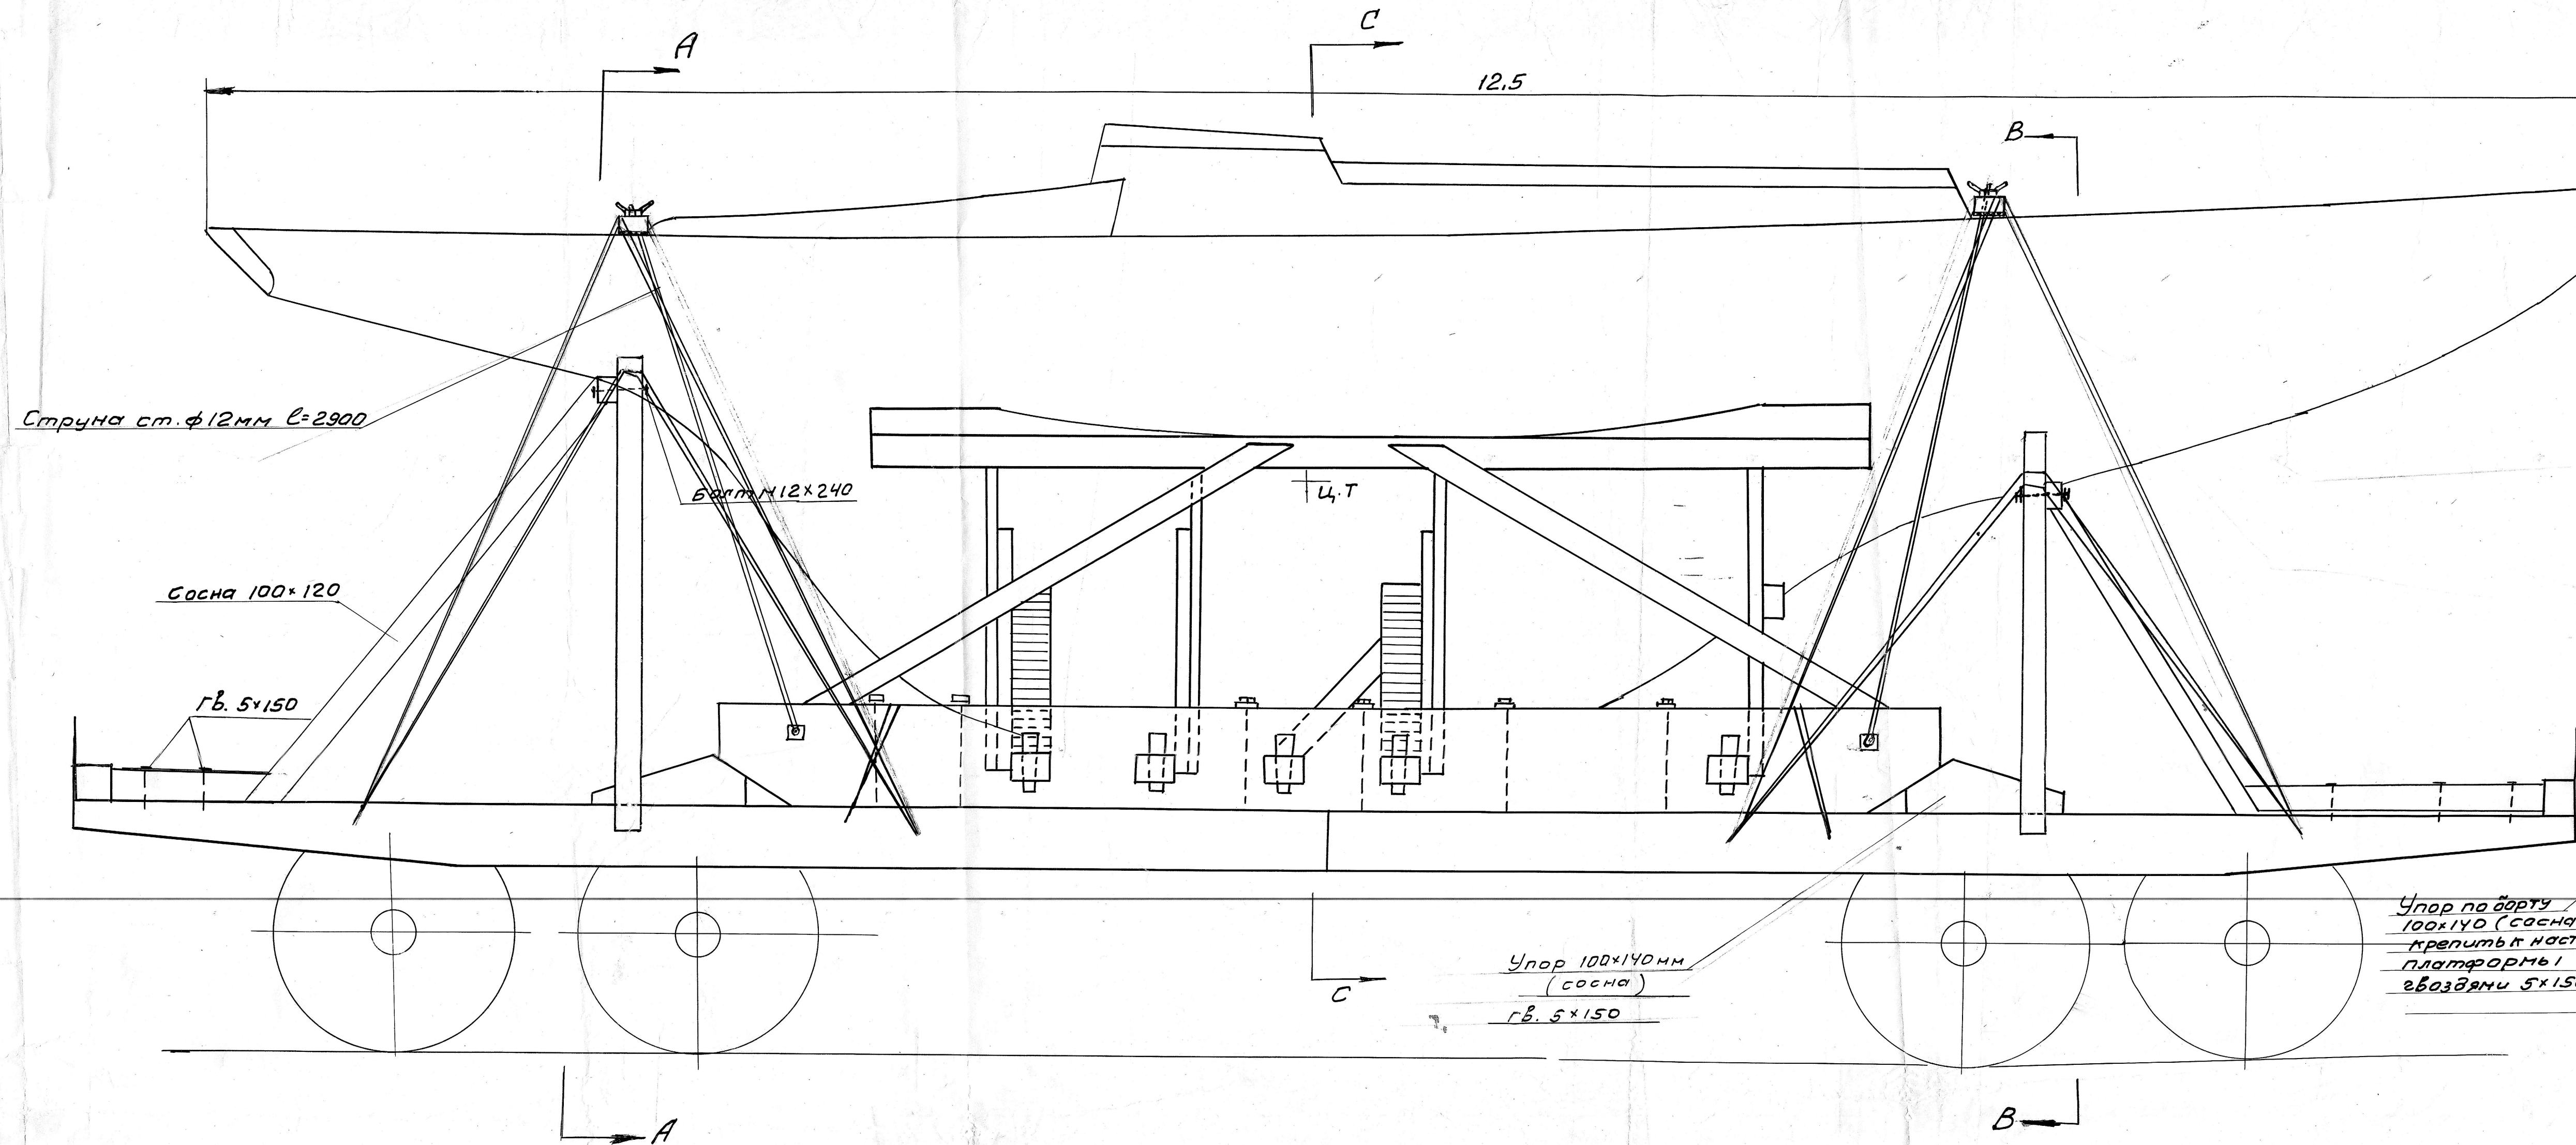

Разрез В-В

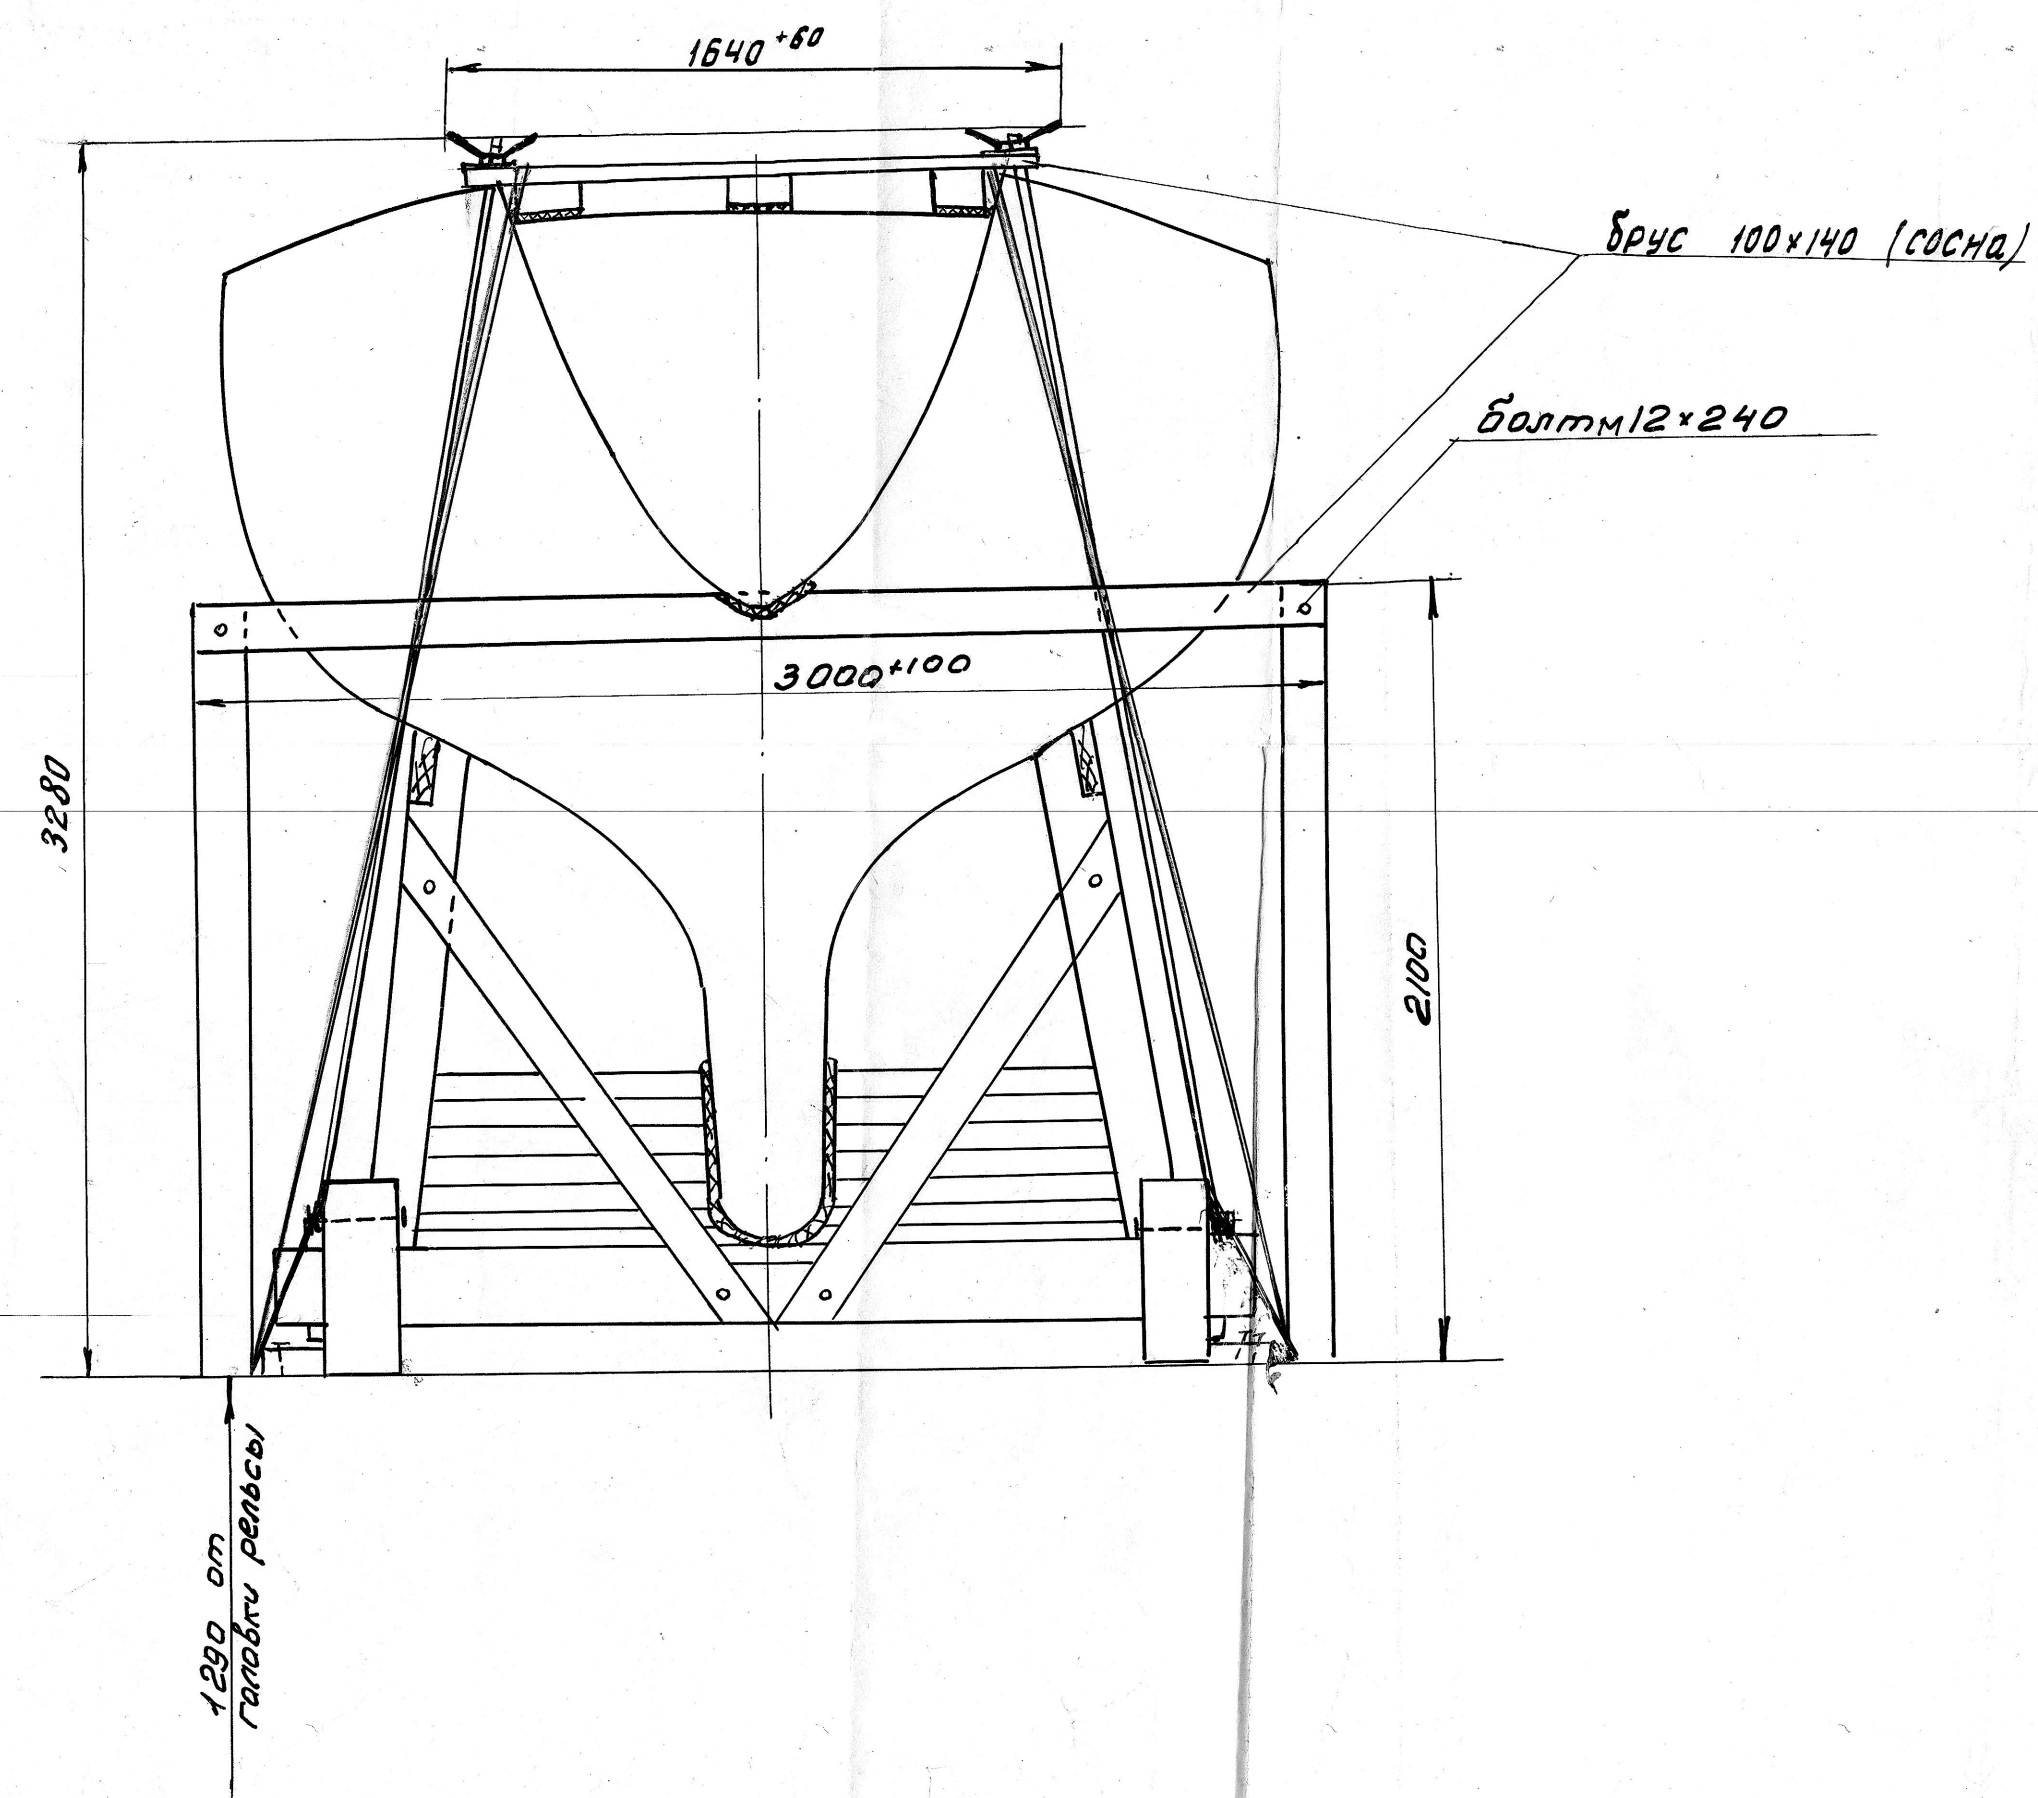

1. Допускается наибольшая высота борта яхты от головки рельса 4300 мм.
2. При установке яхты на платформе плоскость ДП совместить с осью колес железной дороги.