


Шпангоут № 15
М 1:5

Шпангоут № 33
М 1:5

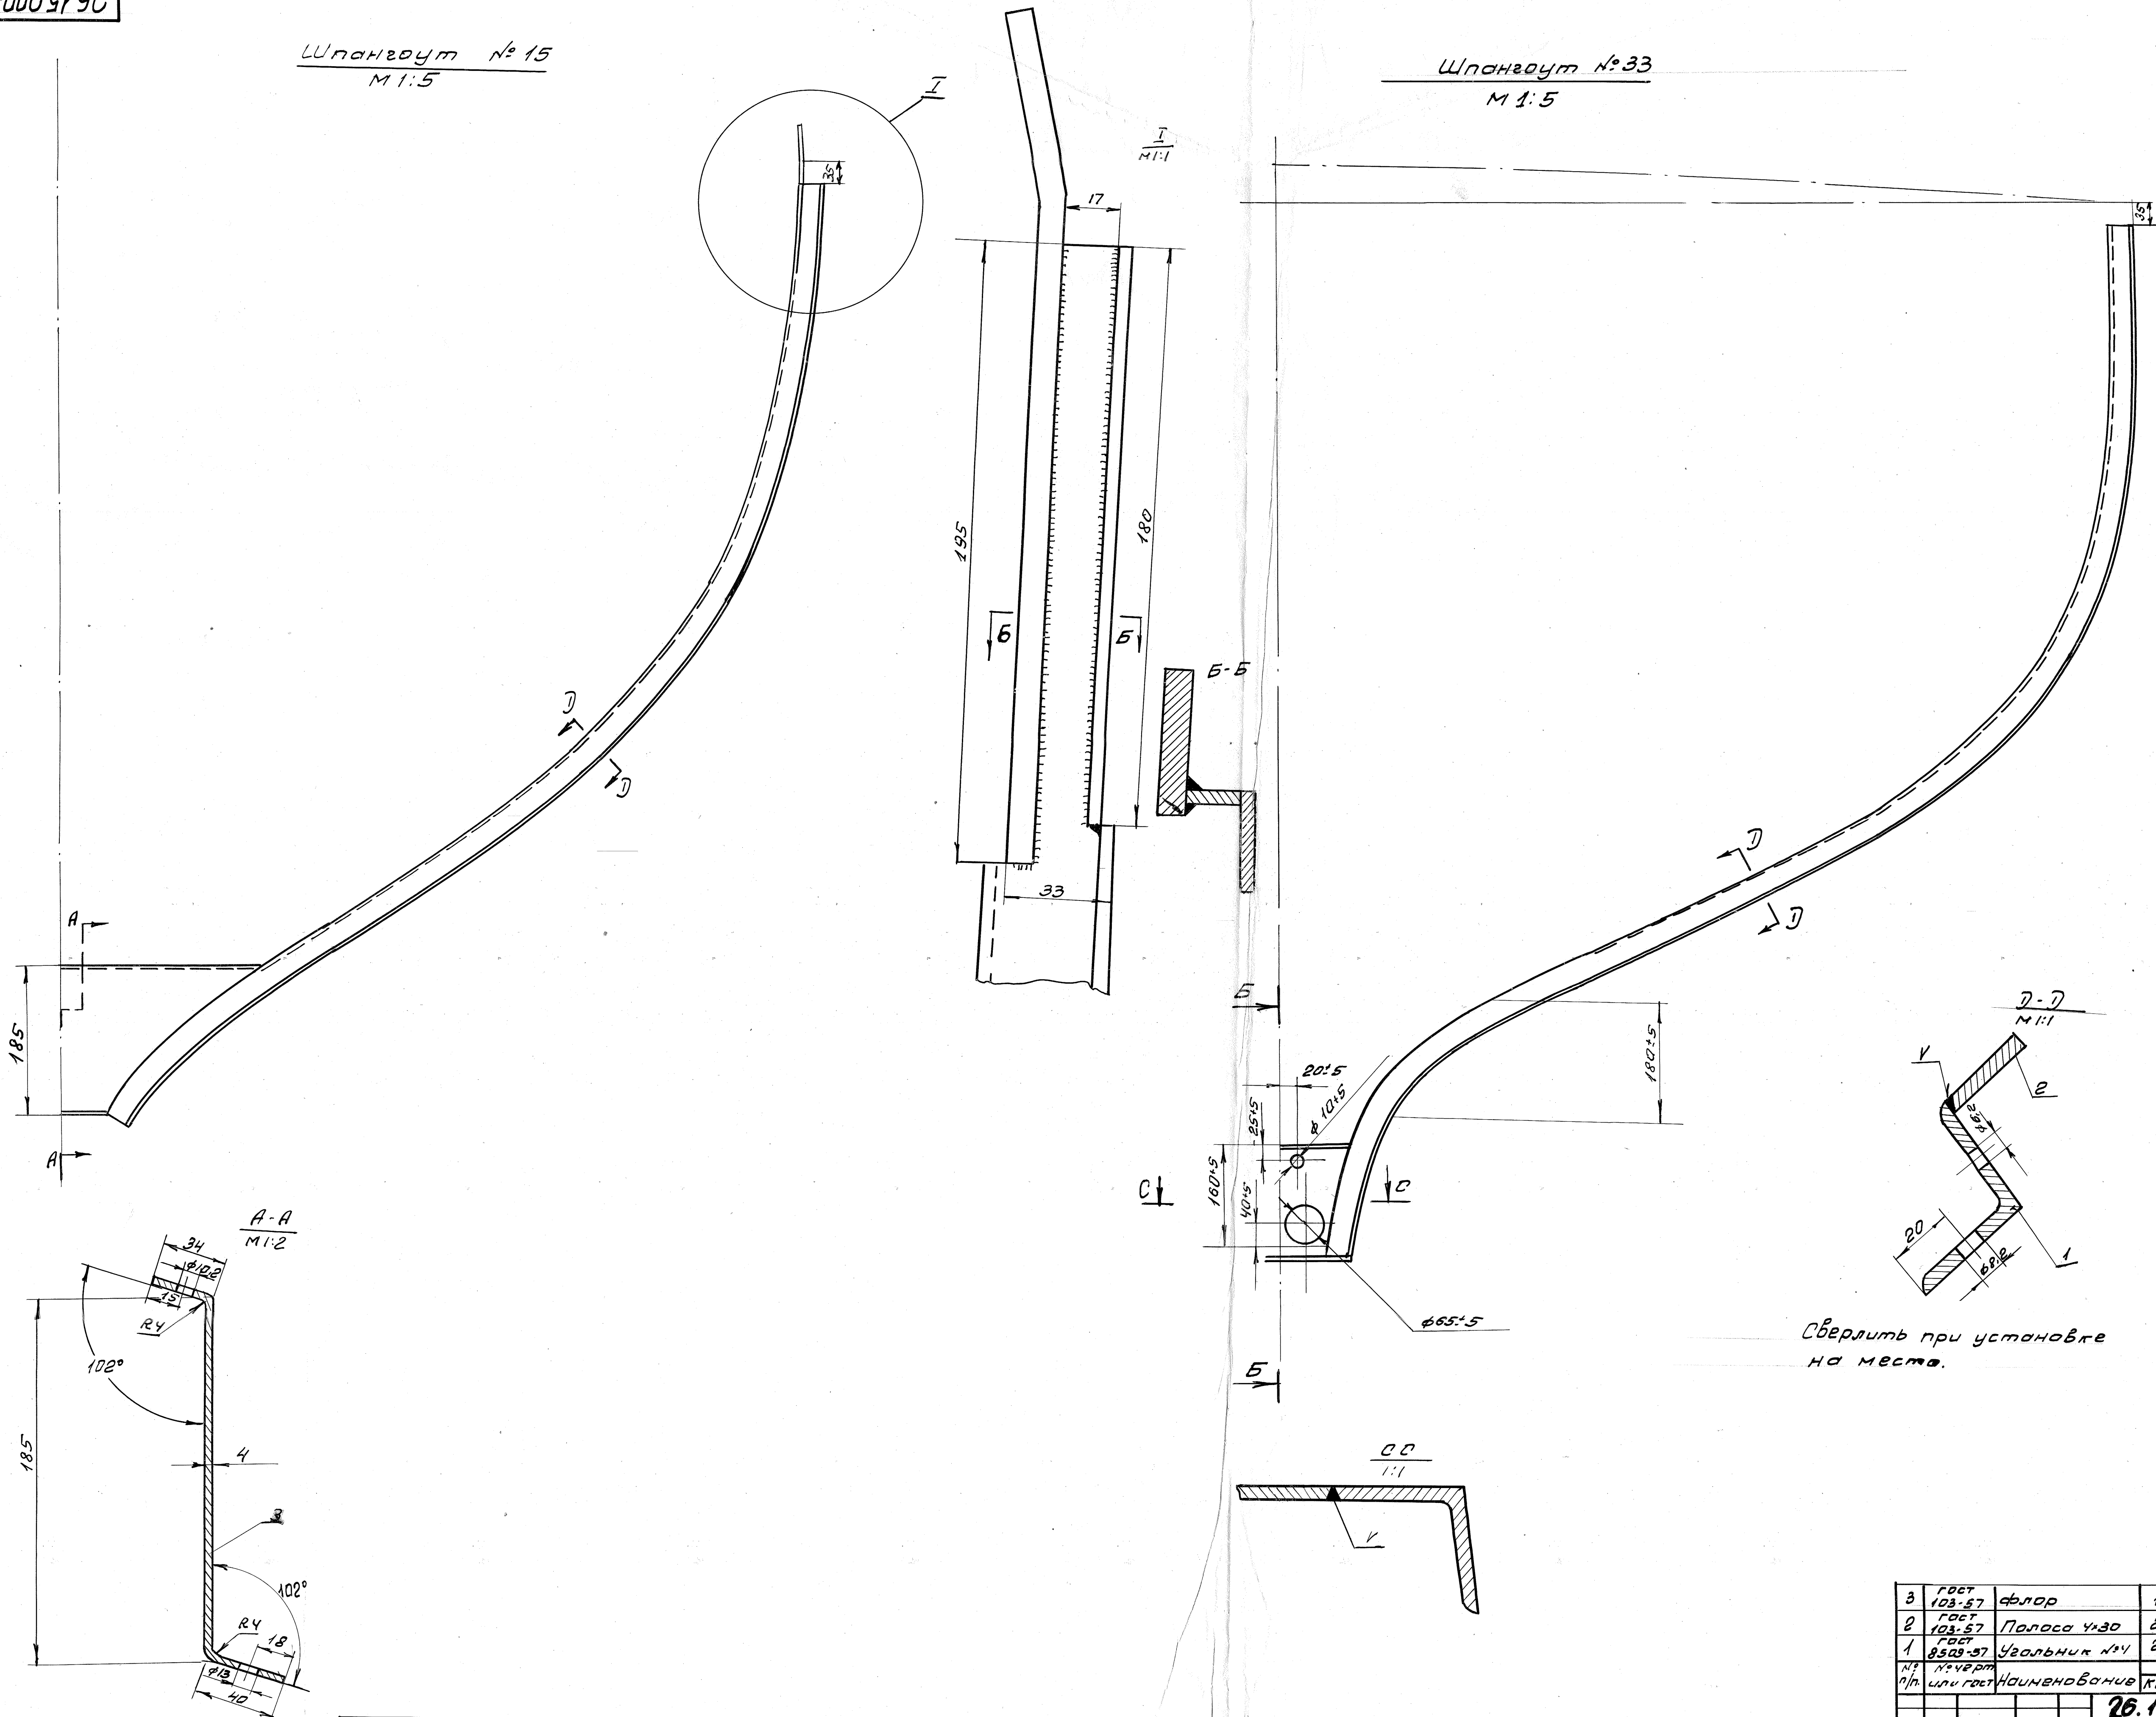

3	ГОСТ 103-57	ФЛОР	1	ст.3	3,8	3,8		
2	ГОСТ 103-57	Полоса 4x30	2	ст.3	1,51	3,02		
1	ГОСТ 8509-57	УГОЛЬНИК ЛУ	2	ст.3	6,16	12,32		
№	№ черт.	Наименование	Кол.	Материал	Вес в кг.	Примеч.		
№	ГОСТ	Наименование	Кол.	Материал	Вес в кг.	Примеч.		

3	ГОСТ 103-57	ФЛОР	1	ст.3	2,28	2,28	
2	ГОСТ 103-57	Полоса 4x30	2	ст.3	1,83	3,66	
1	ГОСТ 8509-57	Угольник №4	2	ст.3	7,7	15,4	
№ п/п	№ черт или ГОСТ	Наименование	Колуч.	Материал	Шт.	Общ. вес в кг.	Примечание