

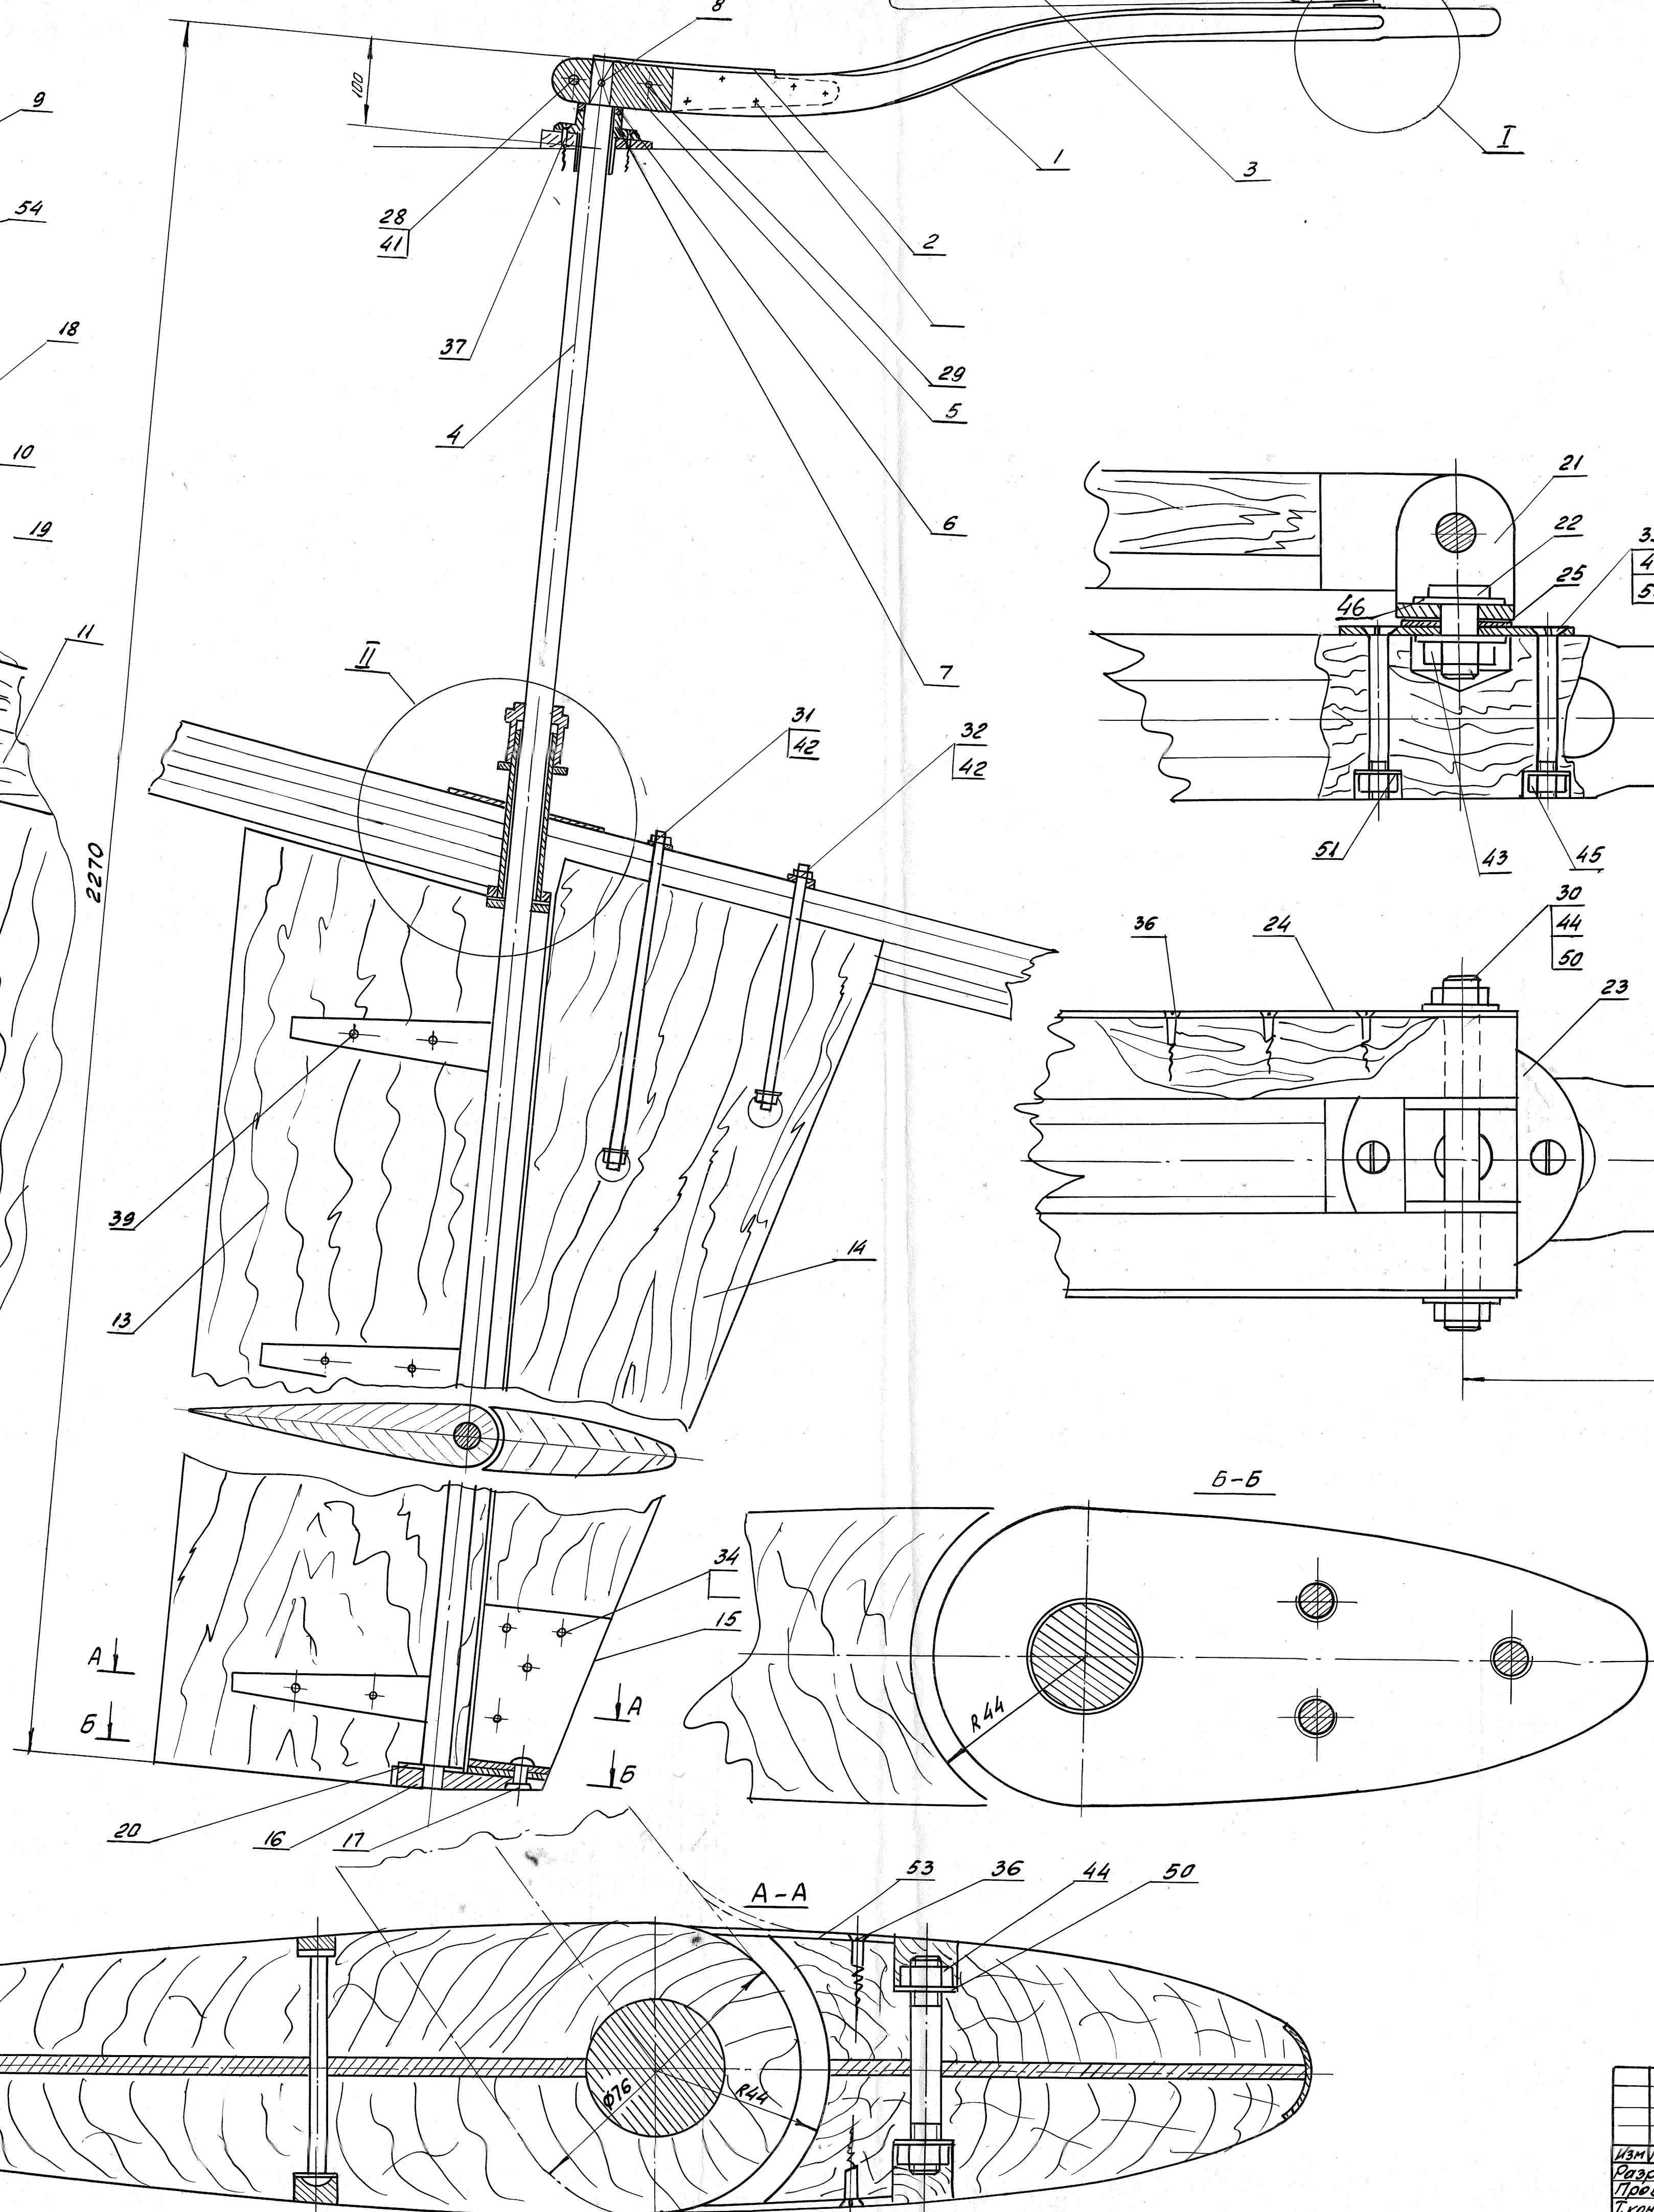


II
M 1:1

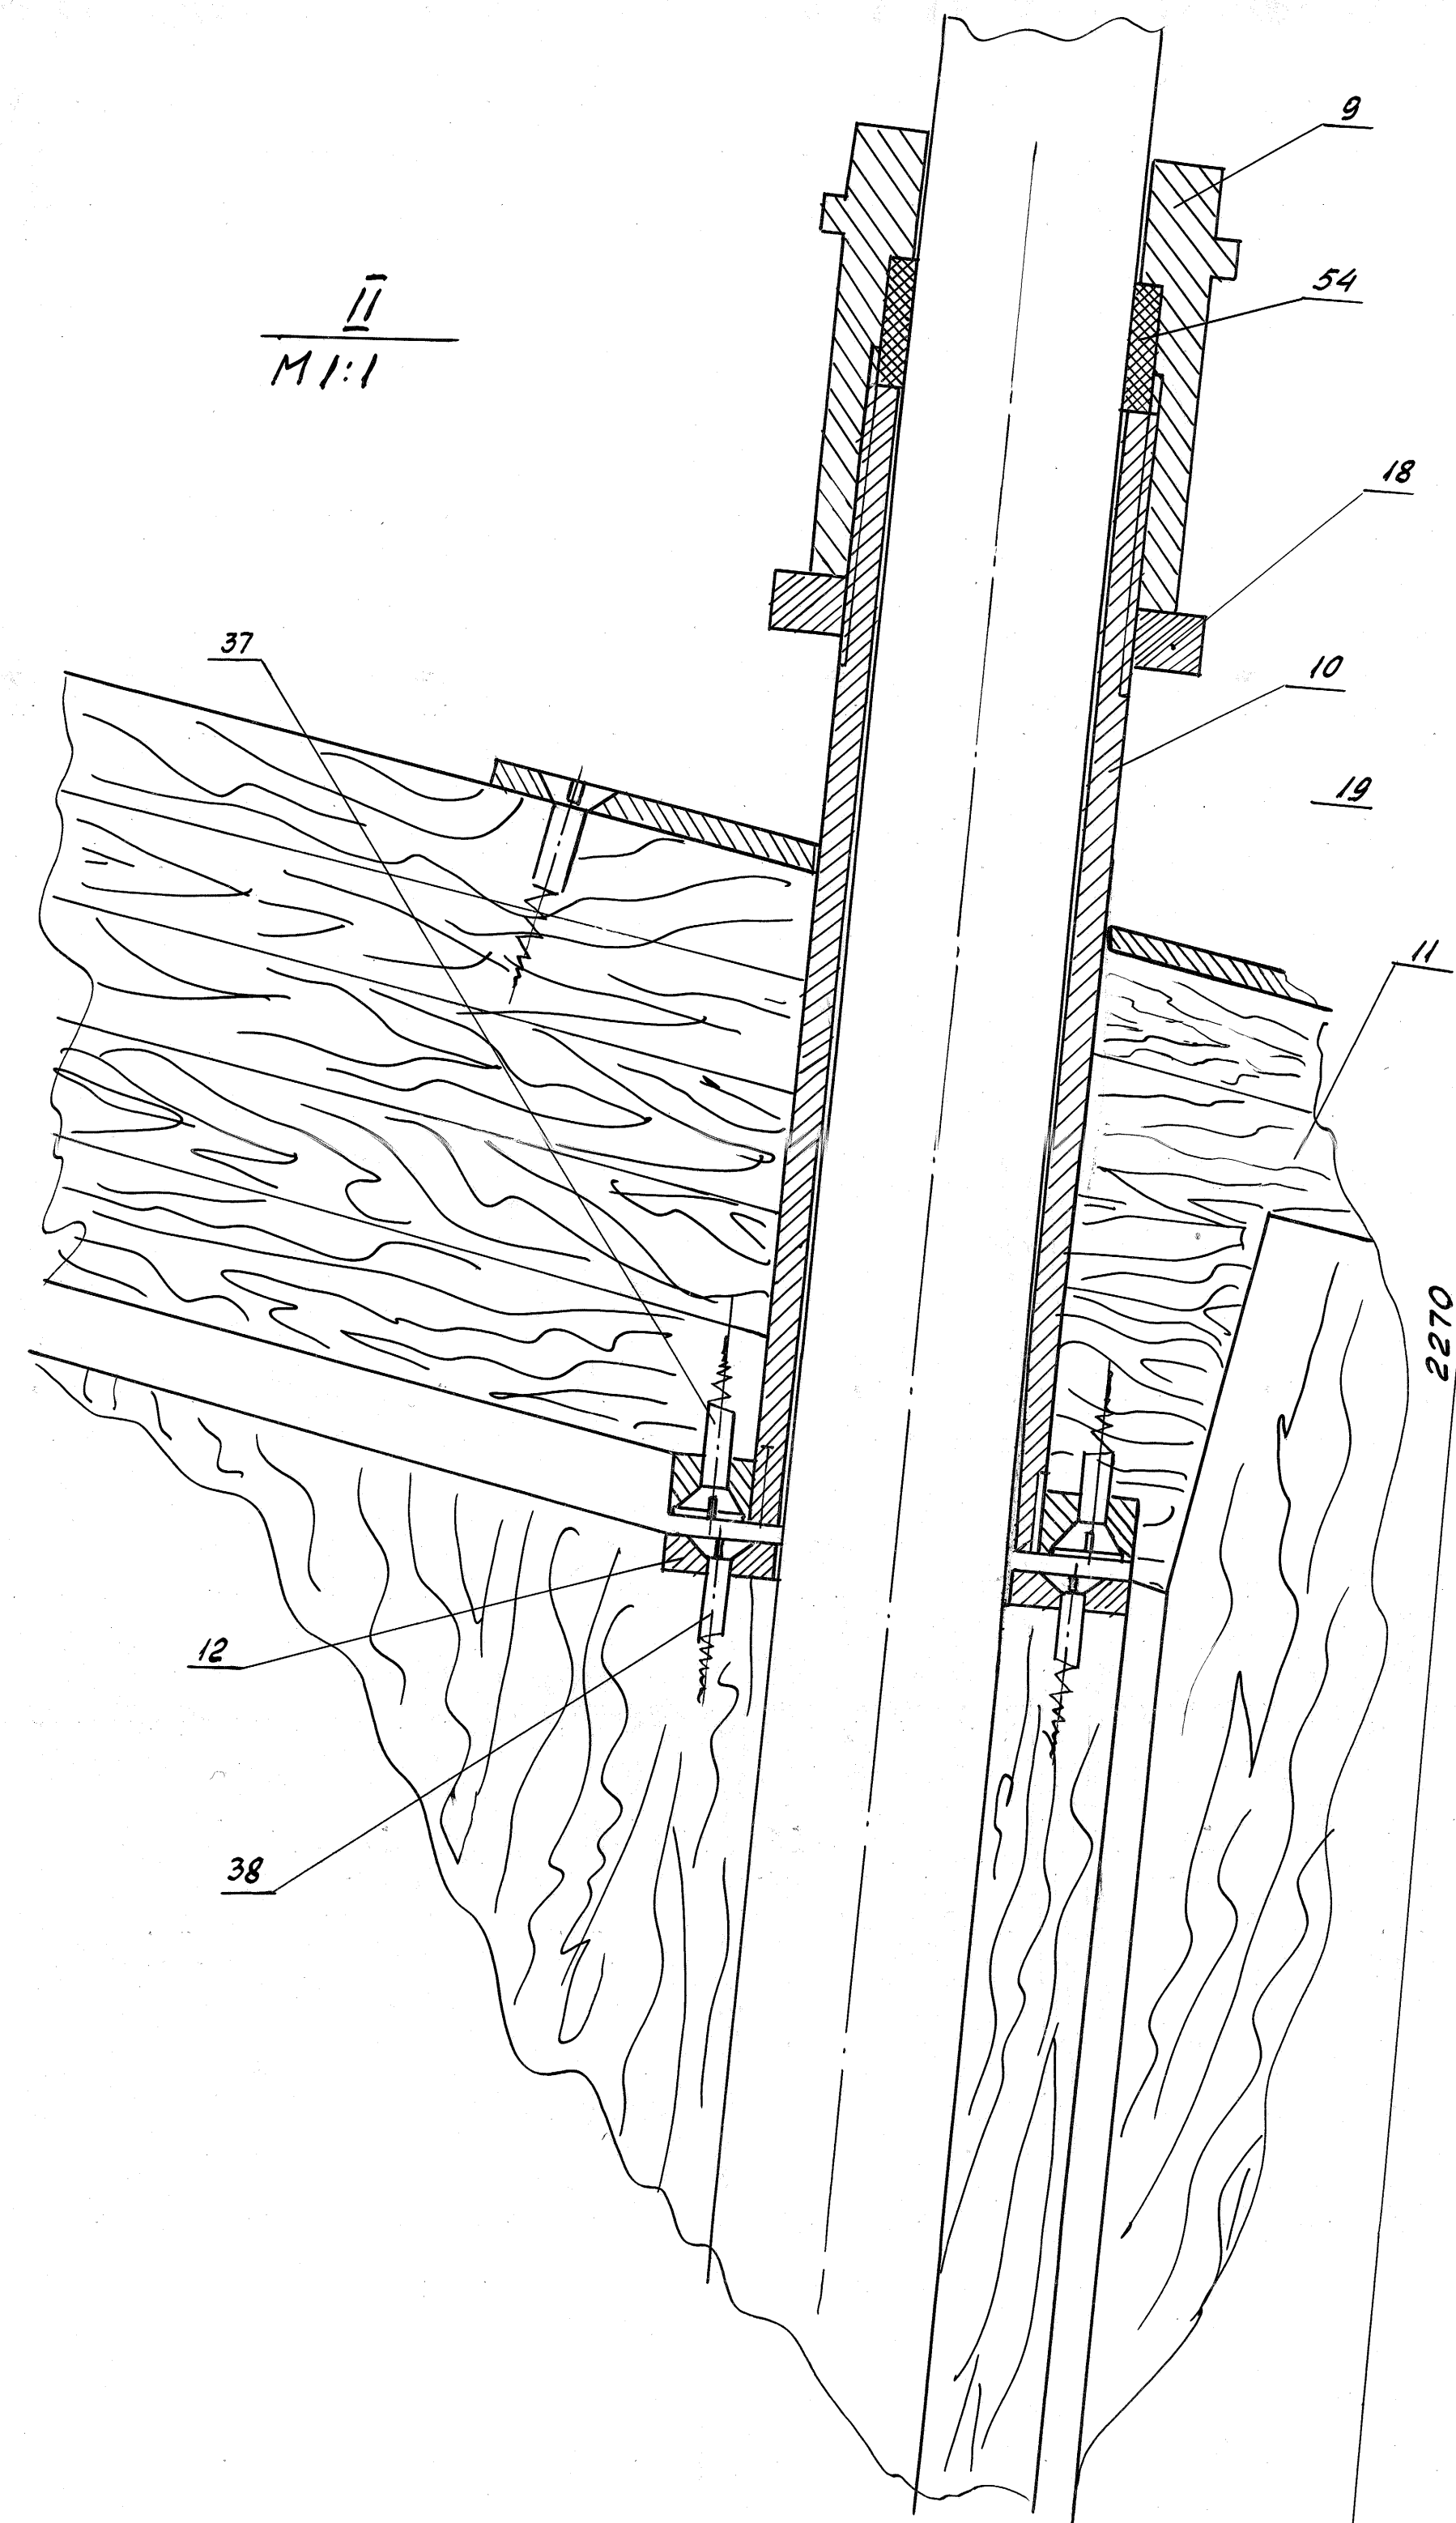

I
M 1:1

B-B

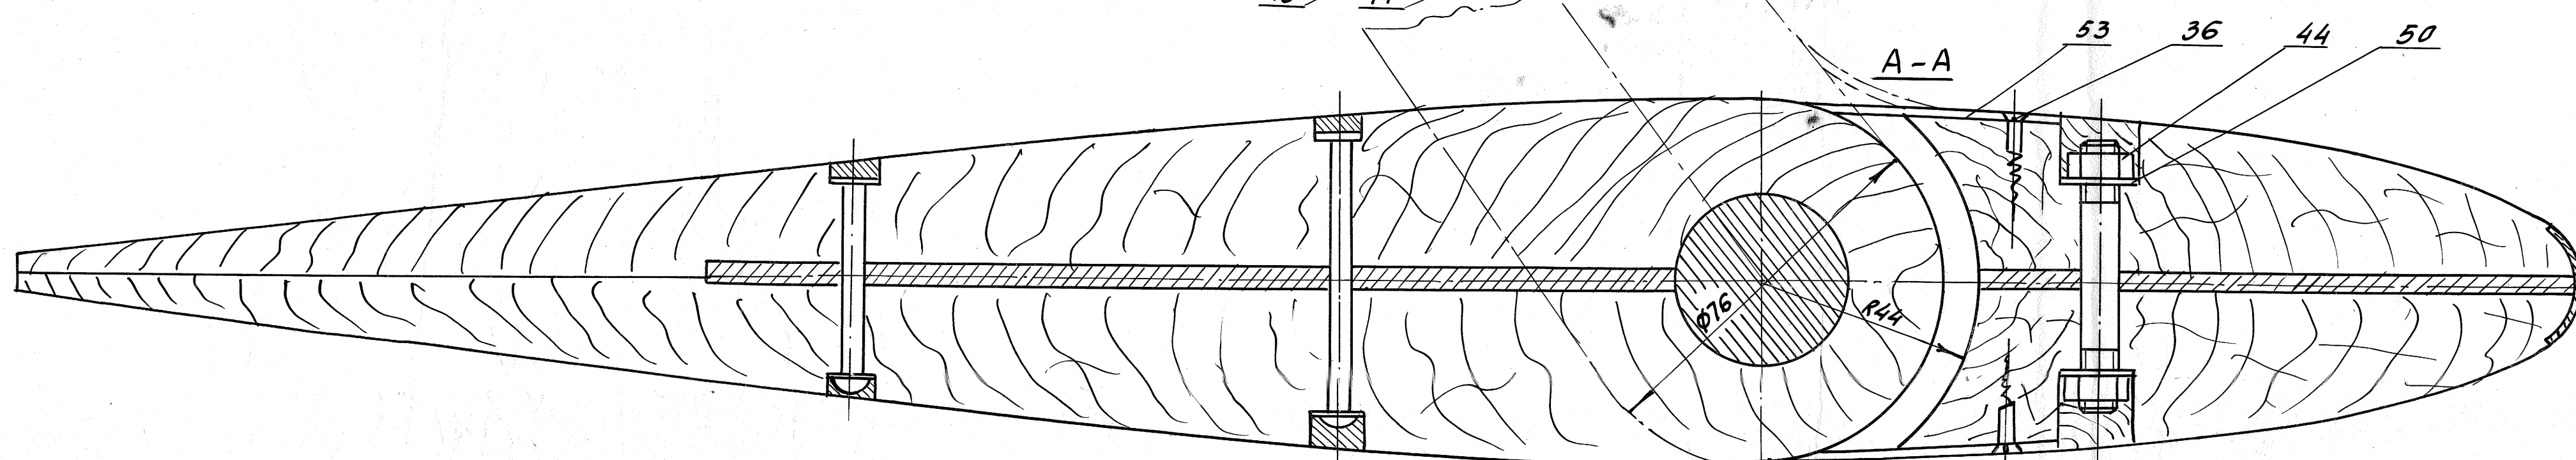

26.20.000 СБ				Лист	Масштаб
Рудовое устройство (Сборочный чертеж)				1:5	
Лист 1 из 1				Лист 1 из 1	
Судовое				Судовое	
вс. д.с. прорисован				вс. д.с. прорисован	