
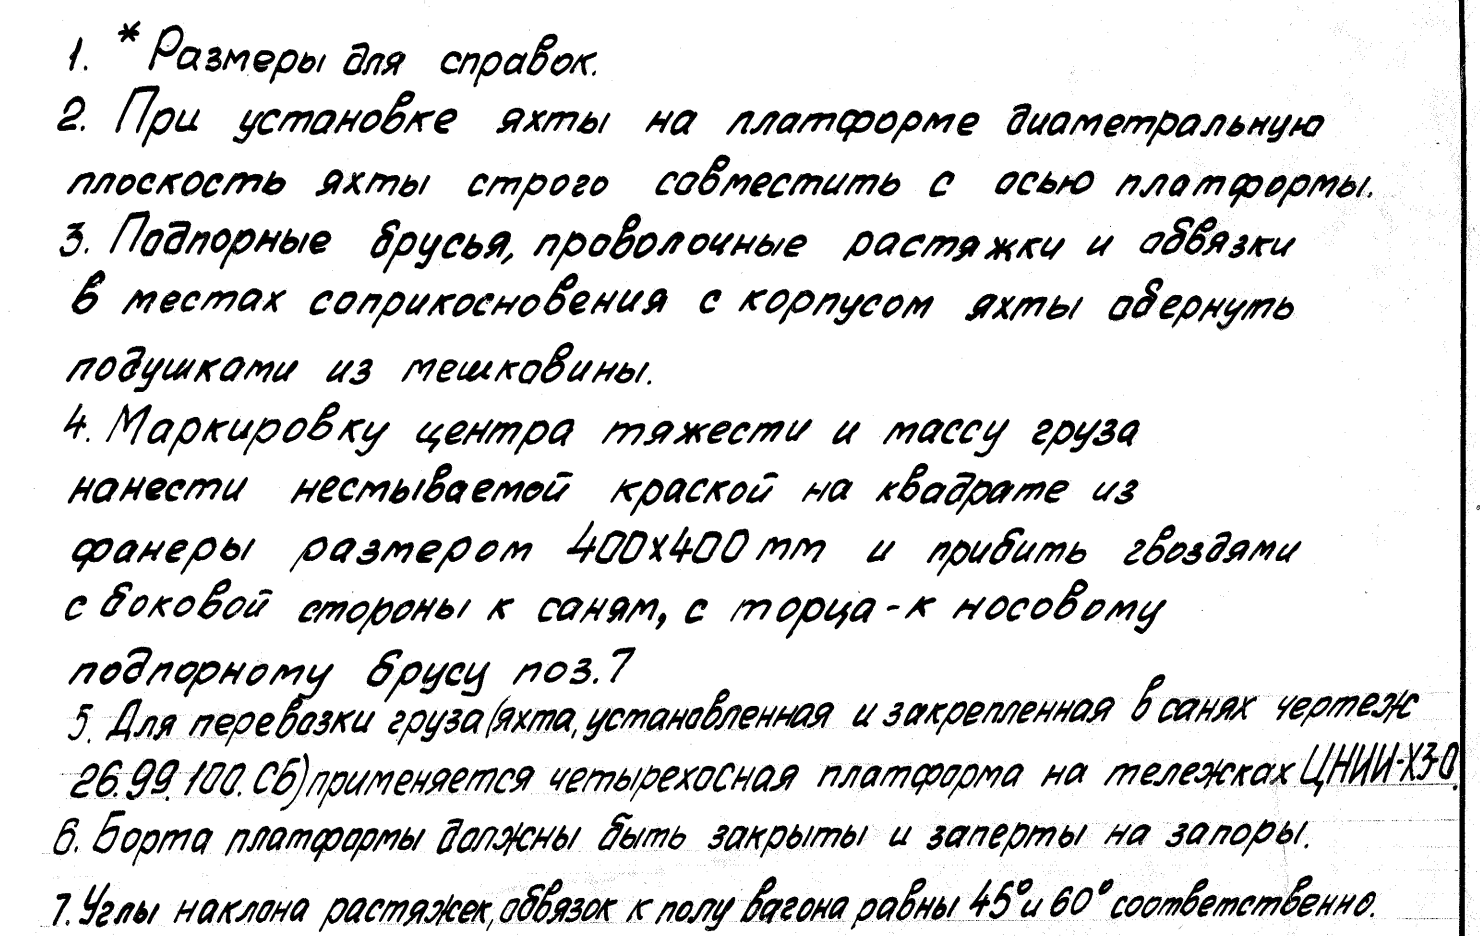


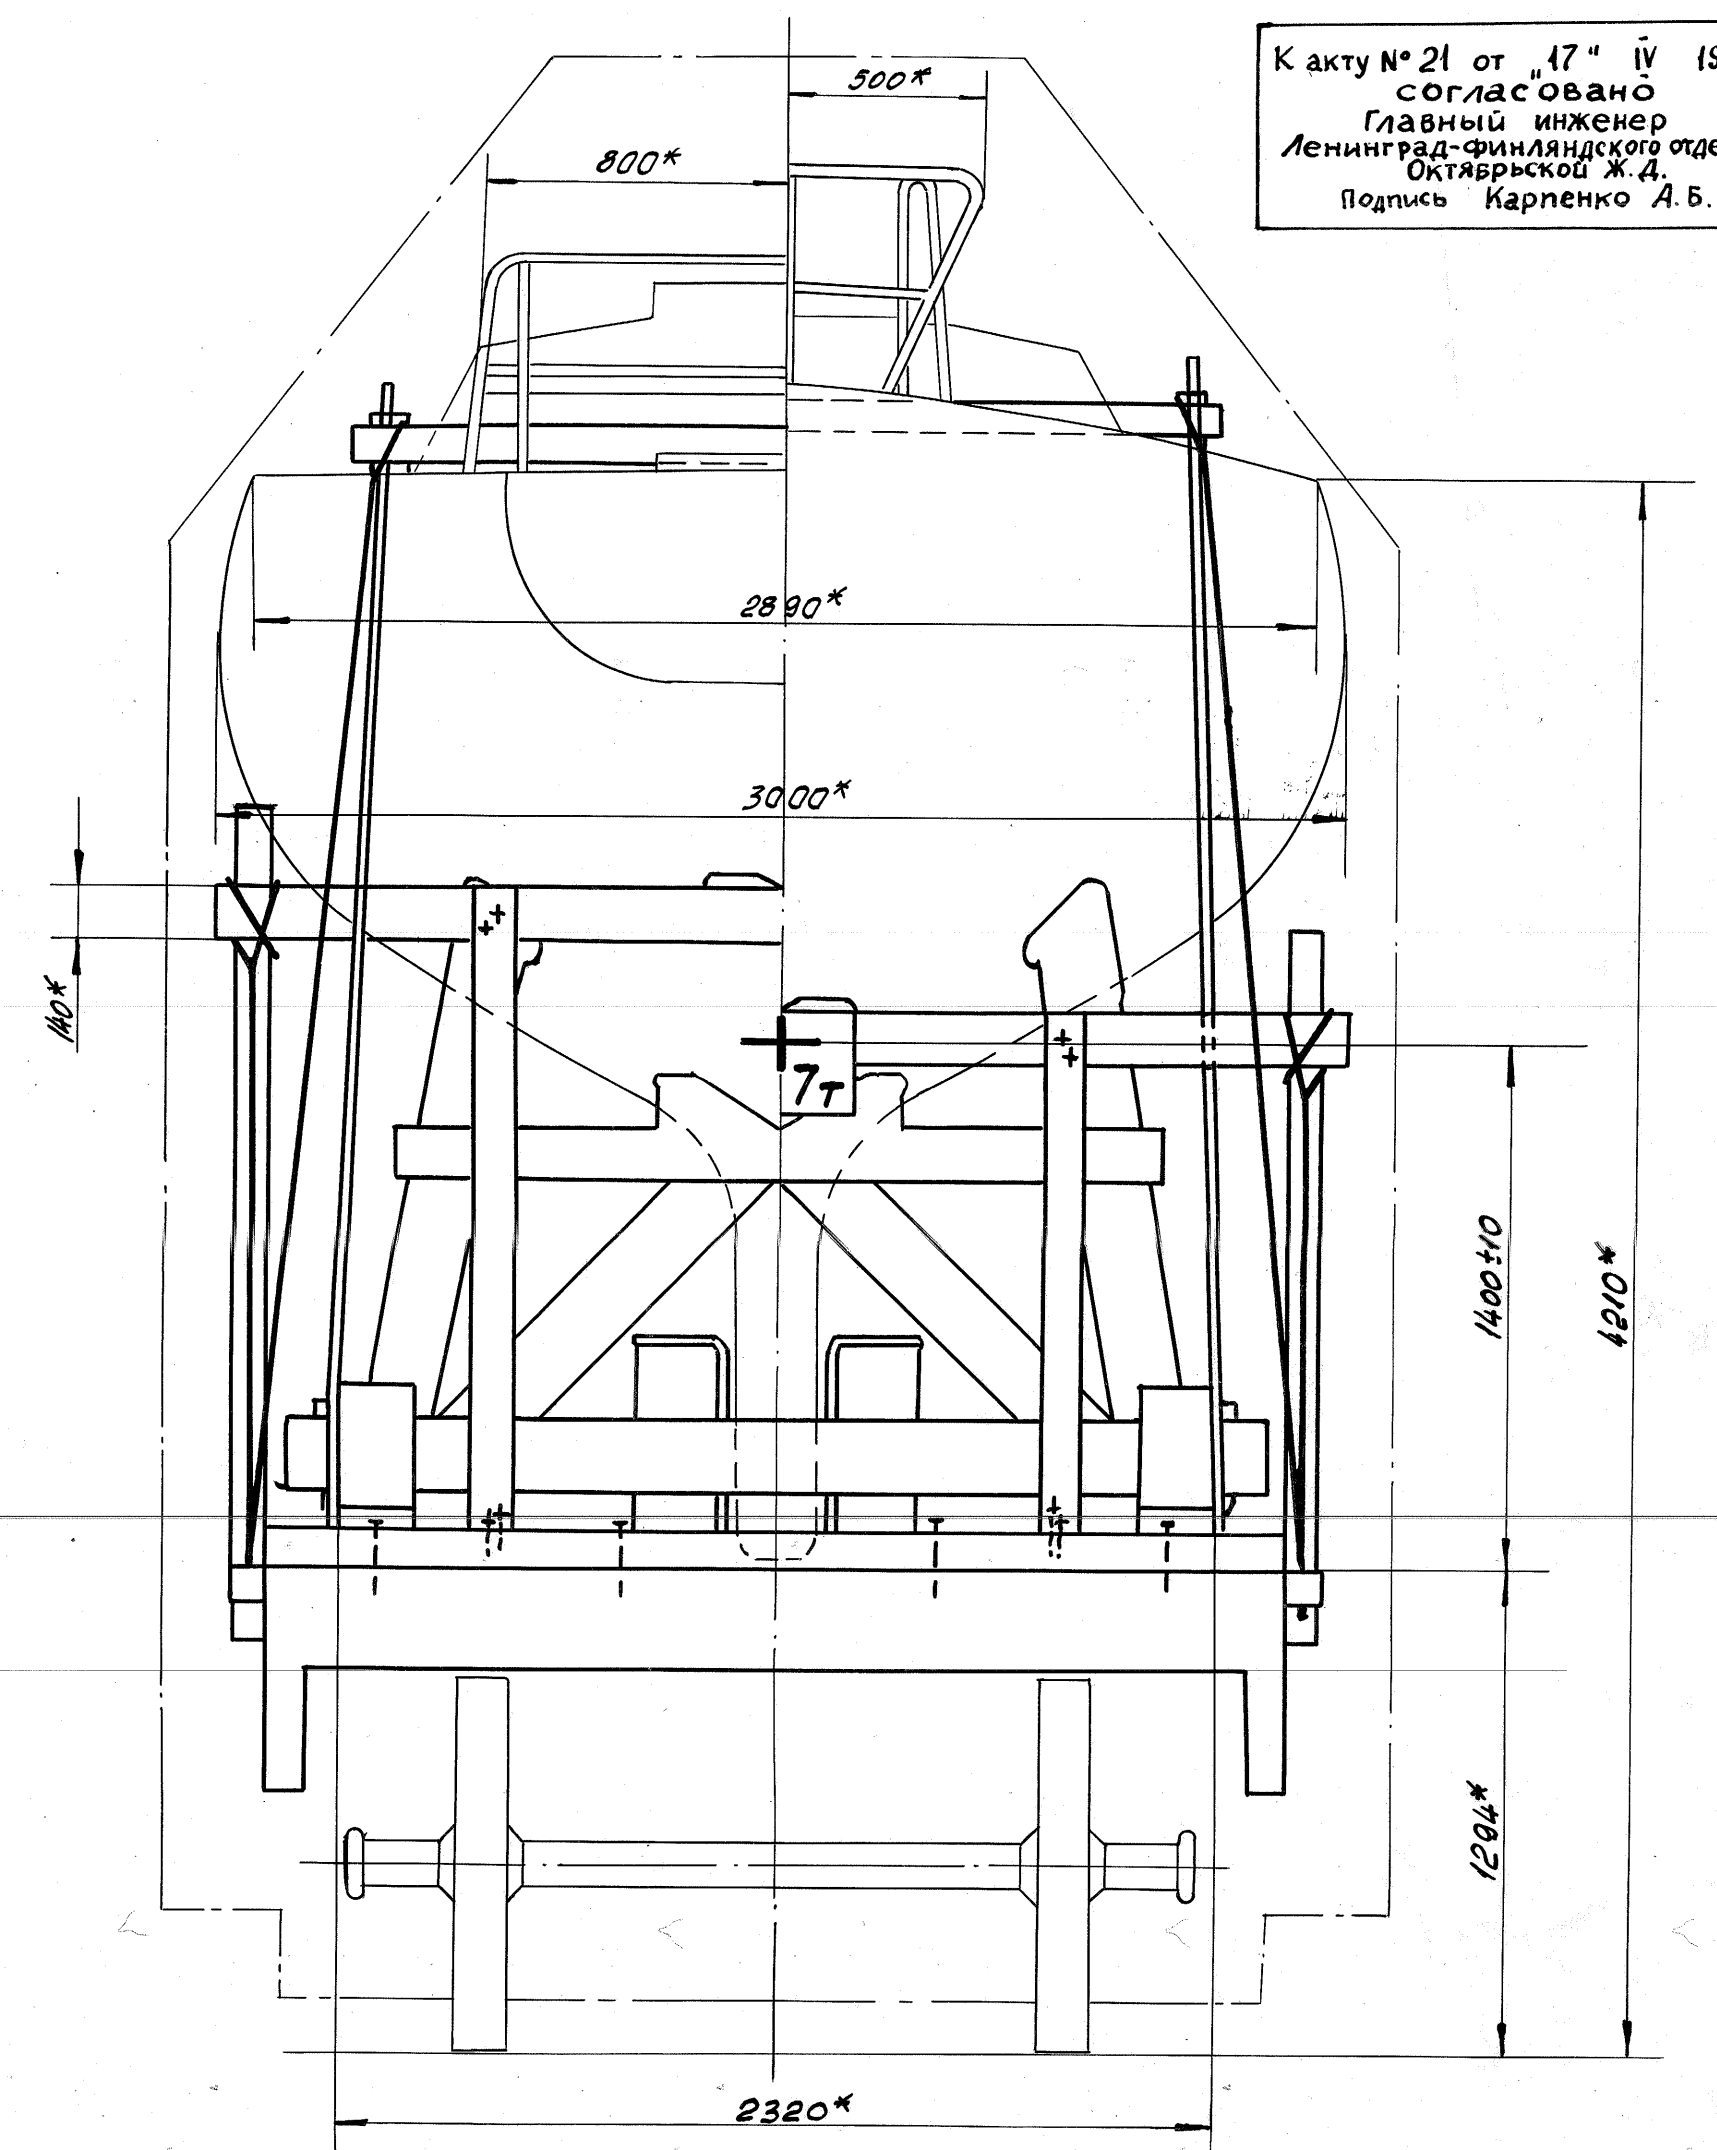

„Утверждаю“
Гл. инж. ЛЭС ВС АСО профсоюзоб
В.И. Васильев

				26.99.000 ЖД СБ		
изм/лист	№ докум.	Пояр.	Лист	Крепление яхты		
Листов:	Креплов:	Лист	44-76	Лист	Масса	Масшт
Проб	Чейкин	44-76	11-17	5	-	1:20
в контр	Колосовский	Врангел	1-18	на Ж/Д платформе		
				сборочный чертеж		
				Лист	Листов	
в контр	Гусев	11-17	11-17	Ленинградская		
Умб	Осипчук	11-17	11-17	экспериментальная		
				судоворот ЯС 450		
				проектировщик		
Колесов: <i>Андрей</i>				Формат 25		